

Datovou schránkou

Městský úřad Jilemnice
odbor dopravy

| | |
|-----------------------------------|--------------|
| Obecní úřad Roztoky u Jilemnice | |
| Datum doručení: | 25 .06. 2020 |
| Číslo jednací: | 484/20/04/7 |
| Počet listů/svazků příloh: | 1 |
| Počet a druh nelistinných příloh: | |

NAŠE ČÍSLO JEDNACÍ
KULK 47302/2020/280.8/Tk

OPRÁVNĚNÁ ÚŘEDNÍ OSOBA/LINKA
E-MAIL
Mgr. Luboš Tomíček/904
lubos.tomicek@kraj-lbc.cz

LIBEREC
25. června 2020

Souhlas dopravního úřadu s uzavírkou na sil.č. III/28411
v Roztokách u Jilemnice
(z hlediska veřejné linkové dopravy)

Krajský úřad Libereckého kraje, Odbor dopravy (dále jen OD KÚ LK), jako dotčený dopravní úřad dle ust. § 34 odst. 1 písm. b) a § 11 odst. 1 zákona č. 111/1994 Sb., o silniční dopravě, ve znění pozdějších předpisů (dále jen zákon o SD), a dle ust. § 39 odst. 1 písm. g) Vyhlášky Ministerstva dopravy ČR č. 104/1997 Sb., kterou se provádí zákon č. 13/1997 Sb., o pozemních komunikacích,

níže uvádí souhlas dopravního úřadu, na základě žádosti firmy Dopravní značení Smržovka s.r.o., zastupující na základě plné moci stavebníka M - SILNICE a.s., k **úplné uzavírce na sil.č. III/28411 v Roztokách u Jilemnice**, z důvodu celkové rekonstrukce komunikace, v termínu:

od 01.07.2020 (středa) do 30.10.2020 (pátek)

(termín bude potvrzen rozhodnutím vydaným příslušným silničním správním úřadem)

Tento souhlas se stane součástí rozhodnutí o uzavírce předmětné komunikace vydaným Městským úřadem Jilemnice, odborem dopravy, který je dle ust. § 24 odst. 2 zákona č. 13/1997 Sb., o pozemních komunikacích, příslušným silničním správním úřadem.

OD KÚ LK souhlasí s předmětnou úplnou uzavírkou při splnění níže uvedených požadavků týkajících se veřejné linkové dopravy, které vyplývají z níže uvedených skutečností:

- Úplnou uzavírkou budou dotčeny vybrané spoje linky **670968** dopravce BusLine LK s.r.o. (celkem cca 10 obousměrných průjezdů spojů v pracovní den po dobu letních prázdnin, celkem cca 12 obousměrných průjezdů spojů v pracovní den po skončení letních prázdnin)
- OD KÚ LK si vyhrazuje, aby žadatel, možno ve spolupráci s dotčeným dopravcem BusLine LK s.r.o., zřídil dočasné/provizorní stanoviště zast. *Roztoky u Jilemnice,,škola* (nejlépe u čp. 205 - Česká pošta, s. p.), kde bude instalován přenosný označník
- OD KÚ LK dále stanovuje, aby žadatel zajistil dostatek prostoru pro otáčení BUS na prostranství před staniční budovou *žst. Roztoky u Jilemnice*, např. osazením DZ zakazujícího stání/parkování na předmětné ploše z důvodu otáčení BUS
- OD KÚ LK upozorňuje, že železniční podjezd pod železnicí 040 v Roztokách u Jilemnice má maximální podjezdnou výšku 3,7m, z kteréhož důvodu je nutné po objízdě trase vést pouze takové vozy, které tuto podmínku splňují
- Po dobu úplné uzavírky na sil.č. III/28411 bude/budou:
 - vybrané **liché** spoje linky **670968** vedeny standardně po sil.č. III/28411 do zast. *Roztoky u Jilemnice,,továrna* - sil.č. III/28411 - zast. *Roztoky u Jilemnice,,škola* (na dočasném/provizorním stanovišti) - sil.č. III/28615 - Kruh - sil.č. III/28615 - sil.č. III/28614 - variantně možno obsloužit zast. *Kruh,,host.na Rychtě* - sil.č. III/28614 - variantně možno obsloužit zast. *Kruh,,u mostu* - sil.č. III/28614 - Roztoky u Jilemnice - sil.č. III/28616 - zast. *Roztoky u Jilemnice,,žel.st.* - otočka BUS na prostranství před staniční budovou - dále po své pravidelné trase směr Svojek; obdobně, v opačném pořadí, pro vybrané **sudé** spoje v opačném směru; veškeré zastávky budou standardně obslouženy (zast. *Roztoky u Jilemnice,,škola* na dočasném/provizorním stanovišti)
 - vybrané **liché** spoje linky **670968** vedeny standardně po sil.č. III/28411 do zast. *Roztoky u Jilemnice,,továrna* - sil.č. III/28411 - zast. *Roztoky u Jilemnice,,škola* (na dočasném/provizorním stanovišti) - sil.č. III/28615 - Kruh - sil.č. III/28615 - sil.č. III/28614 - zast. *Kruh,,host.na Rychtě* - sil.č. III/28614 - zast. *Kruh,,u mostu* - sil.č. III/28614 - Roztoky u Jilemnice - sil.č. III/28616 - zast. *Roztoky u Jilemnice,,žel.st.* - otočka BUS na prostranství před staniční budovou - nazpět po sil.č. III/28616 - sil.č. III/28614 - sil.č. III/28411 - zast. *Roztoky u Jilemnice,,rozc.Kruh* - dále po své pravidelné trase směr Svojek; obdobně, v opačném pořadí, pro vybrané **sudé** spoje v opačném směru; veškeré zastávky budou standardně obslouženy (zast. *Roztoky u Jilemnice,,škola* na dočasném/provizorním stanovišti)
 - vybrané **liché** spoje linky **670968** vedeny standardně po sil.č. III/28411 do zast. *Roztoky u Jilemnice,,továrna* - sil.č. III/28411 - zast. *Roztoky u Jilemnice,,škola* (na dočasném/provizorním stanovišti) - sil.č. III/28615 - Kruh - sil.č. III/28615 - sil.č. III/28614 - variantně možno obsloužit zast. *Kruh,,host.na Rychtě* - sil.č. III/28614 - variantně možno obsloužit zast. *Kruh,,u mostu* - sil.č. III/28614 - Roztoky u Jilemnice - sil.č. III/28616 - zast. *Roztoky u Jilemnice,,žel.st.* - otočka BUS na prostranství před staniční budovou - dále po své pravidelné trase směr Kruh; obdobně, v opačném pořadí, pro vybraný **sudý** spoj v opačném směru; veškeré zastávky budou standardně obslouženy (zast. *Roztoky u Jilemnice,,škola* na

dočasném/provizorním stanovišti)

- vybraný **sudý** spoj linky **670968** veden standardně od Svojku/Kruhu po sil.č. III/28615 do Roztok u Jilemnice - sil.č. III/28411 - zast. *Roztoky u Jilemnice,škola* (na dočasném/provizorním stanovišti) - dále po své pravidelné trase směr Martinice v Krkonoších/Jilemnice

- vybraný **sudý** spoj linky **670968** veden standardně z Kruhu (výchozí zast. *Kruh,host.na Rychtě*) po sil.č. III/28615 do Roztok u Jilemnice - sil.č. III/28411 - zast. *Roztoky u Jilemnice,škola* (na dočasném/provizorním stanovišti) - dále po své pravidelné trase směr Martinice v Krkonoších/Jilemnice

- Po dobu úplné uzavírky dojde k dočasným změnám obsluhy zastávek:
Roztoky u Jilemnice,škola - na stálém stanovišti neobsluhována; bude zřízeno dočasné/provizorní stanoviště
Roztoky u Jilemnice,žel.st. - standardně obsluhována; v její blízkosti bude docházet k otáčení BUS
Kruh,u mostu - variantně navíc obsluhována
Kruh,host.na Rychtě - variantně navíc obsluhována
- Žadatel, opět možno ve spolupráci s dotčeným dopravcem BusLine LK s.r.o., zajistí vyvěšení informace o dočasném neobsloužení zast. *Roztoky u Jilemnice,škola* na jejím stálém stanovišti a přesunu na dočasné/provizorní stanoviště
- Dopravce BusLine LK s.r.o. připraví ve spolupráci s KORID LK, spol. s r.o. výlukový jízdní řád dotčené linky **670968** a předloží jej ke schválení dopravnímu úřadu
- Žadatel bude o případném dřívějším, ale i pozdějším zprůjezdnění předmětné **úplné uzavírky** bezodkladně informovat alespoň **dopravce BusLine LK s.r.o.** – jakub.hanzlik@busline.cz, tel.: +420 604 381 856, **dopravní úřad** – lubos.tomicek@kraj-lbc.cz, tel.: +420 778 543 222 a **dispečink IDOL** – dispecink@korid.cz, tel.: +420 704 702 000

Ing. Jan Čáp

vedoucí odboru dopravy


Na vědomí:

1. Město Jilemnice - datovou schránkou
2. Obec Roztoky u Jilemnice - datovou schránkou
3. Obec Kruh - datovou schránkou
4. Obec Martinice v Krkonoších - datovou schránkou + e-mailem: obec.martinice@krakonos.cz
5. Dopravní značení Smržovka s.r.o. - datovou schránkou + e-mailem: bruna.l@seznam.cz
6. M - SILNICE a.s. - datovou schránkou
7. BusLine LK s.r.o. – datovou schránkou + e-mailem: ondrej.polak@busline.cz; jakub.hanzlik@busline.cz
8. KORID LK, spol. s r.o. – datovou schránkou + e-mailem: jan.louda@korid.cz; dispecink@korid.cz; tu@korid.cz

SILNICE III/28411 ROZTOKY U JILEMNICE, REKONSTRUKCE SILNICE SCHÉMA OBJÍZDNÝCH TRAS ZA ÚPLNÉ UZAVÍRKY

PRO VEŠKEROU DOPRAVU

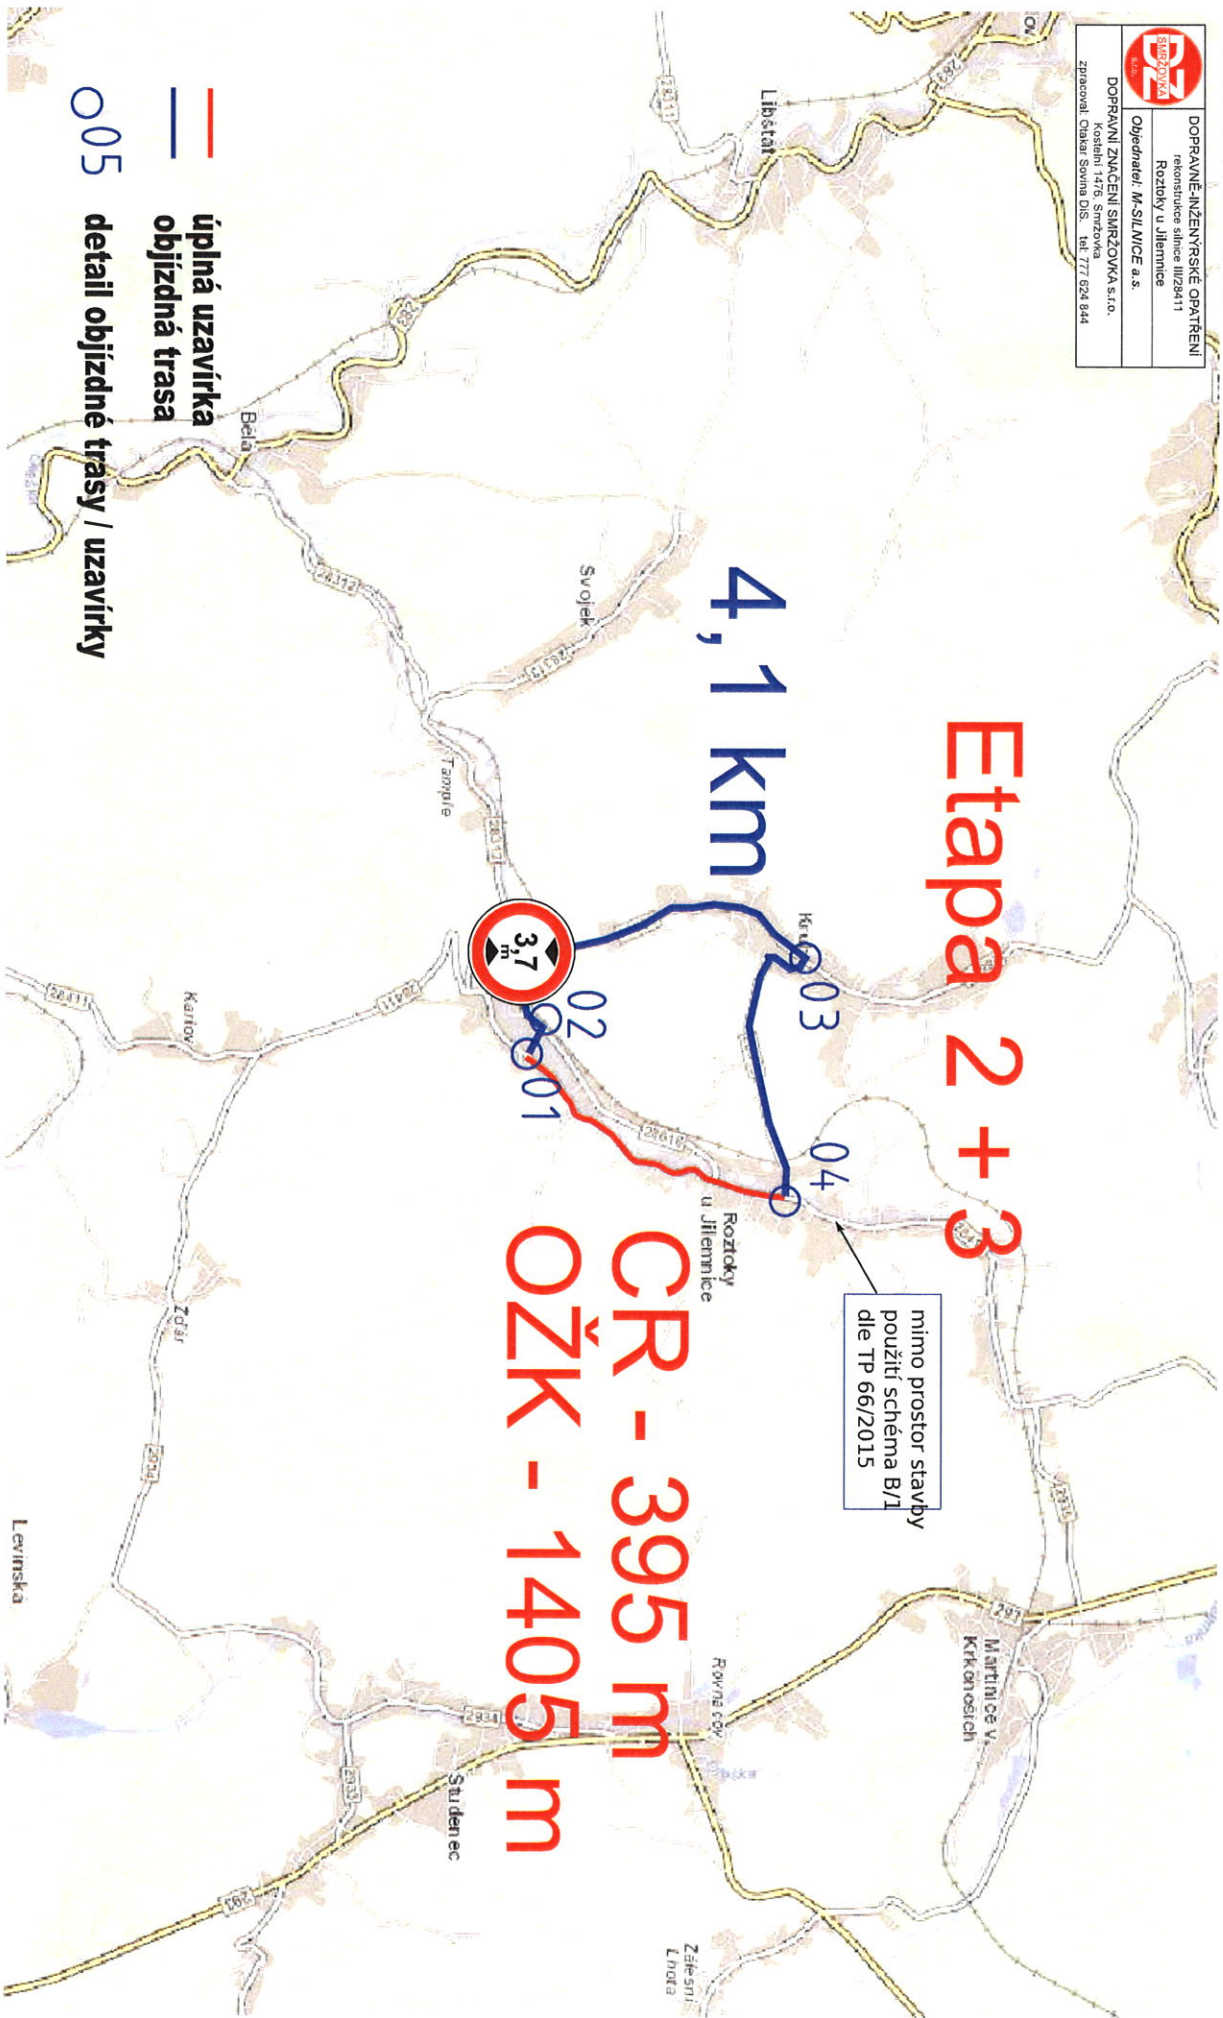


| | |
|---|---|
|  | DOPRAVNĚ-INŽENYRSKÉ OPATŘENÍ |
| | rekonstrukce silnice III/28411 Roztoky u Jilemnice |
| DOPRAVNÍ ZNAČENÍ SARŽOVKA s.r.o. | Objednatel: M. SILNICE a.s. |
| Košická 1475, Svatý Jan | |
| Zpracoval: Ctirad Sovina DIS | tel: 777 624 844 |





Etapa 2 + 3

4,1 km

ČŘ - 395 m
OŽK - 1405 m

-  úplná uzavírka
-  objízdná trasa
-  05 detail objízdné trasy / uzavírky

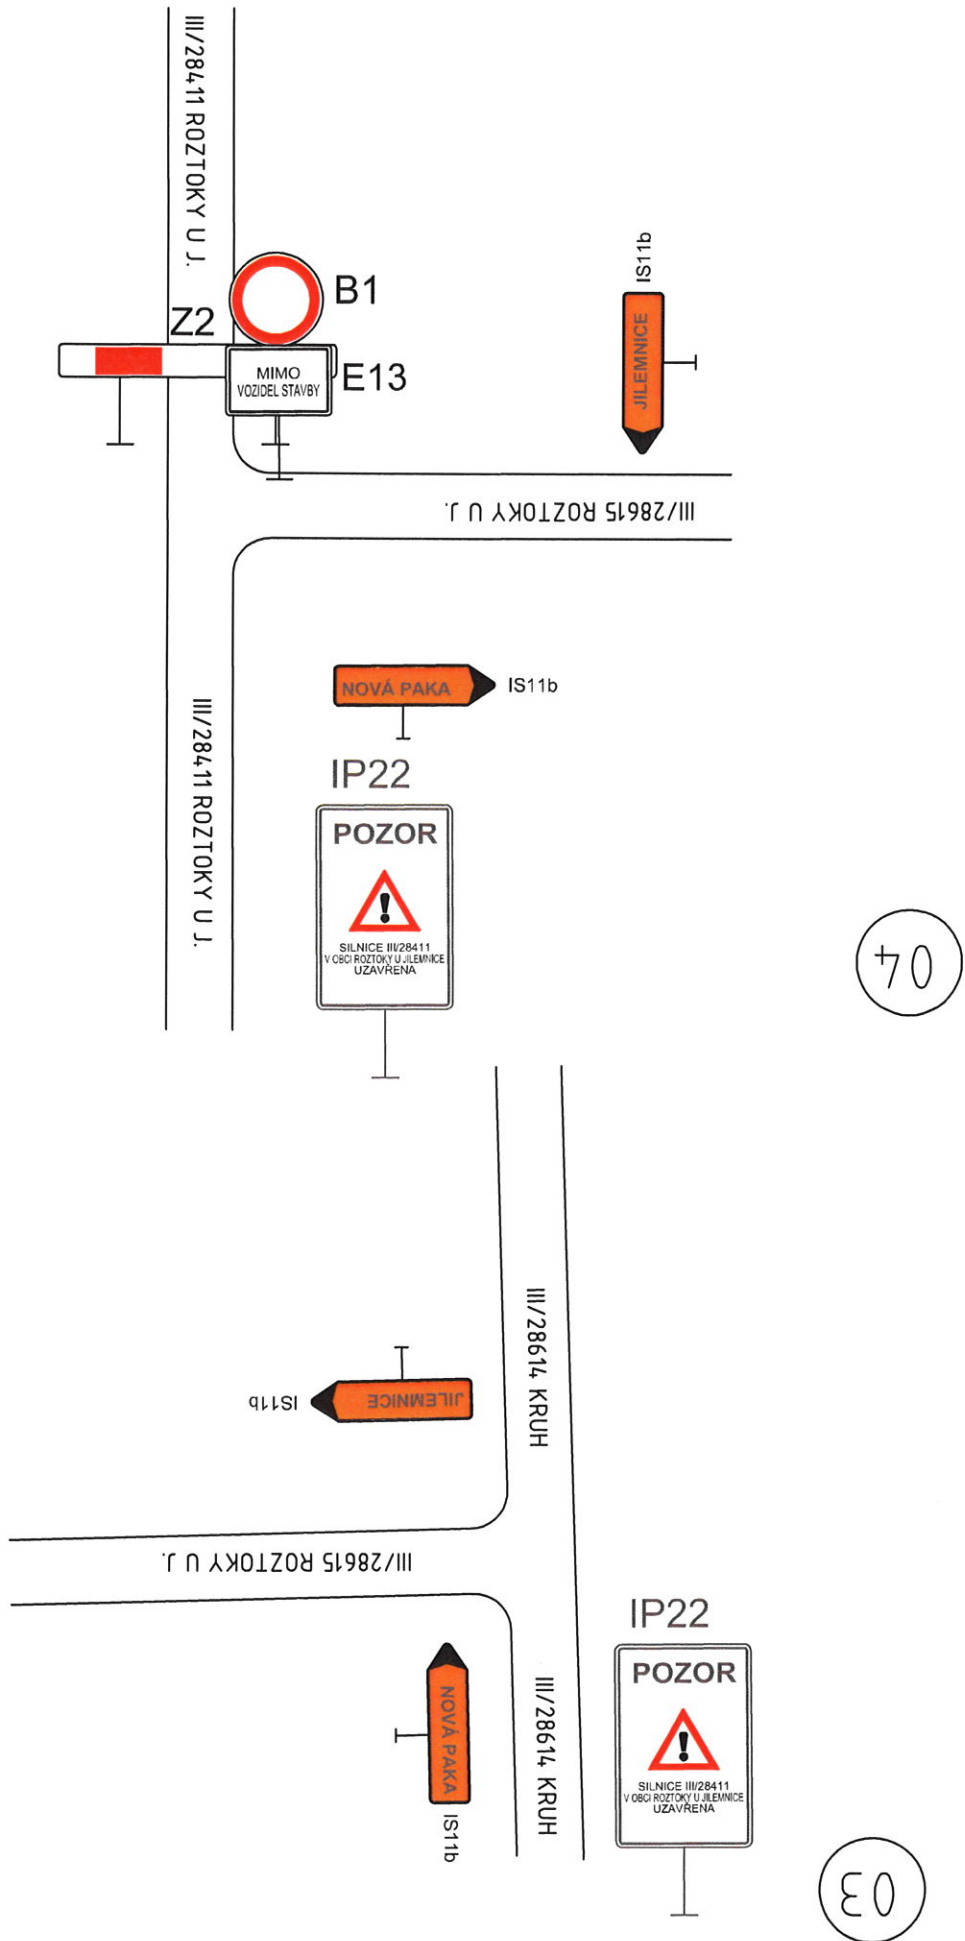

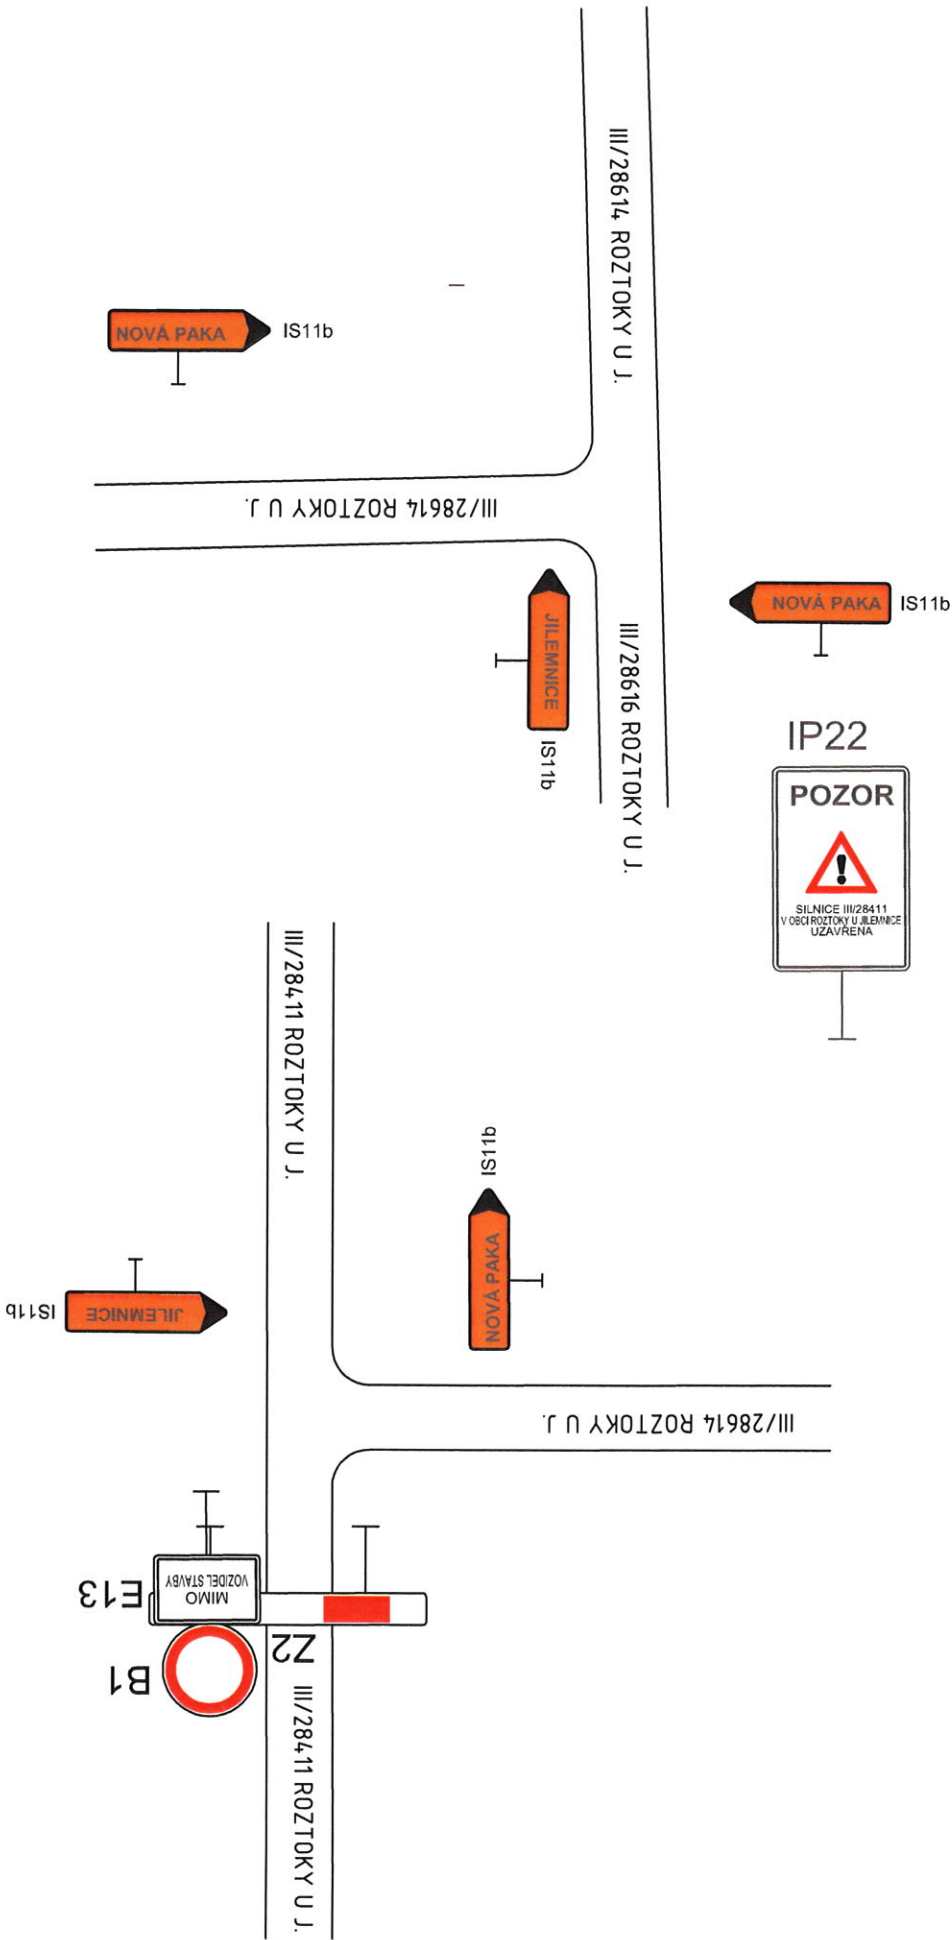


02

01

SILNICE III/28411 ROZTOKY U JILEMNICE, REKONSTRUKCE SILNICE SCHÉMA OBJÍZDNÝCH TRAS ZA ÚPLNÉ UZAVÍRKY


PRO NÁKLADNÍ DOPRAVU

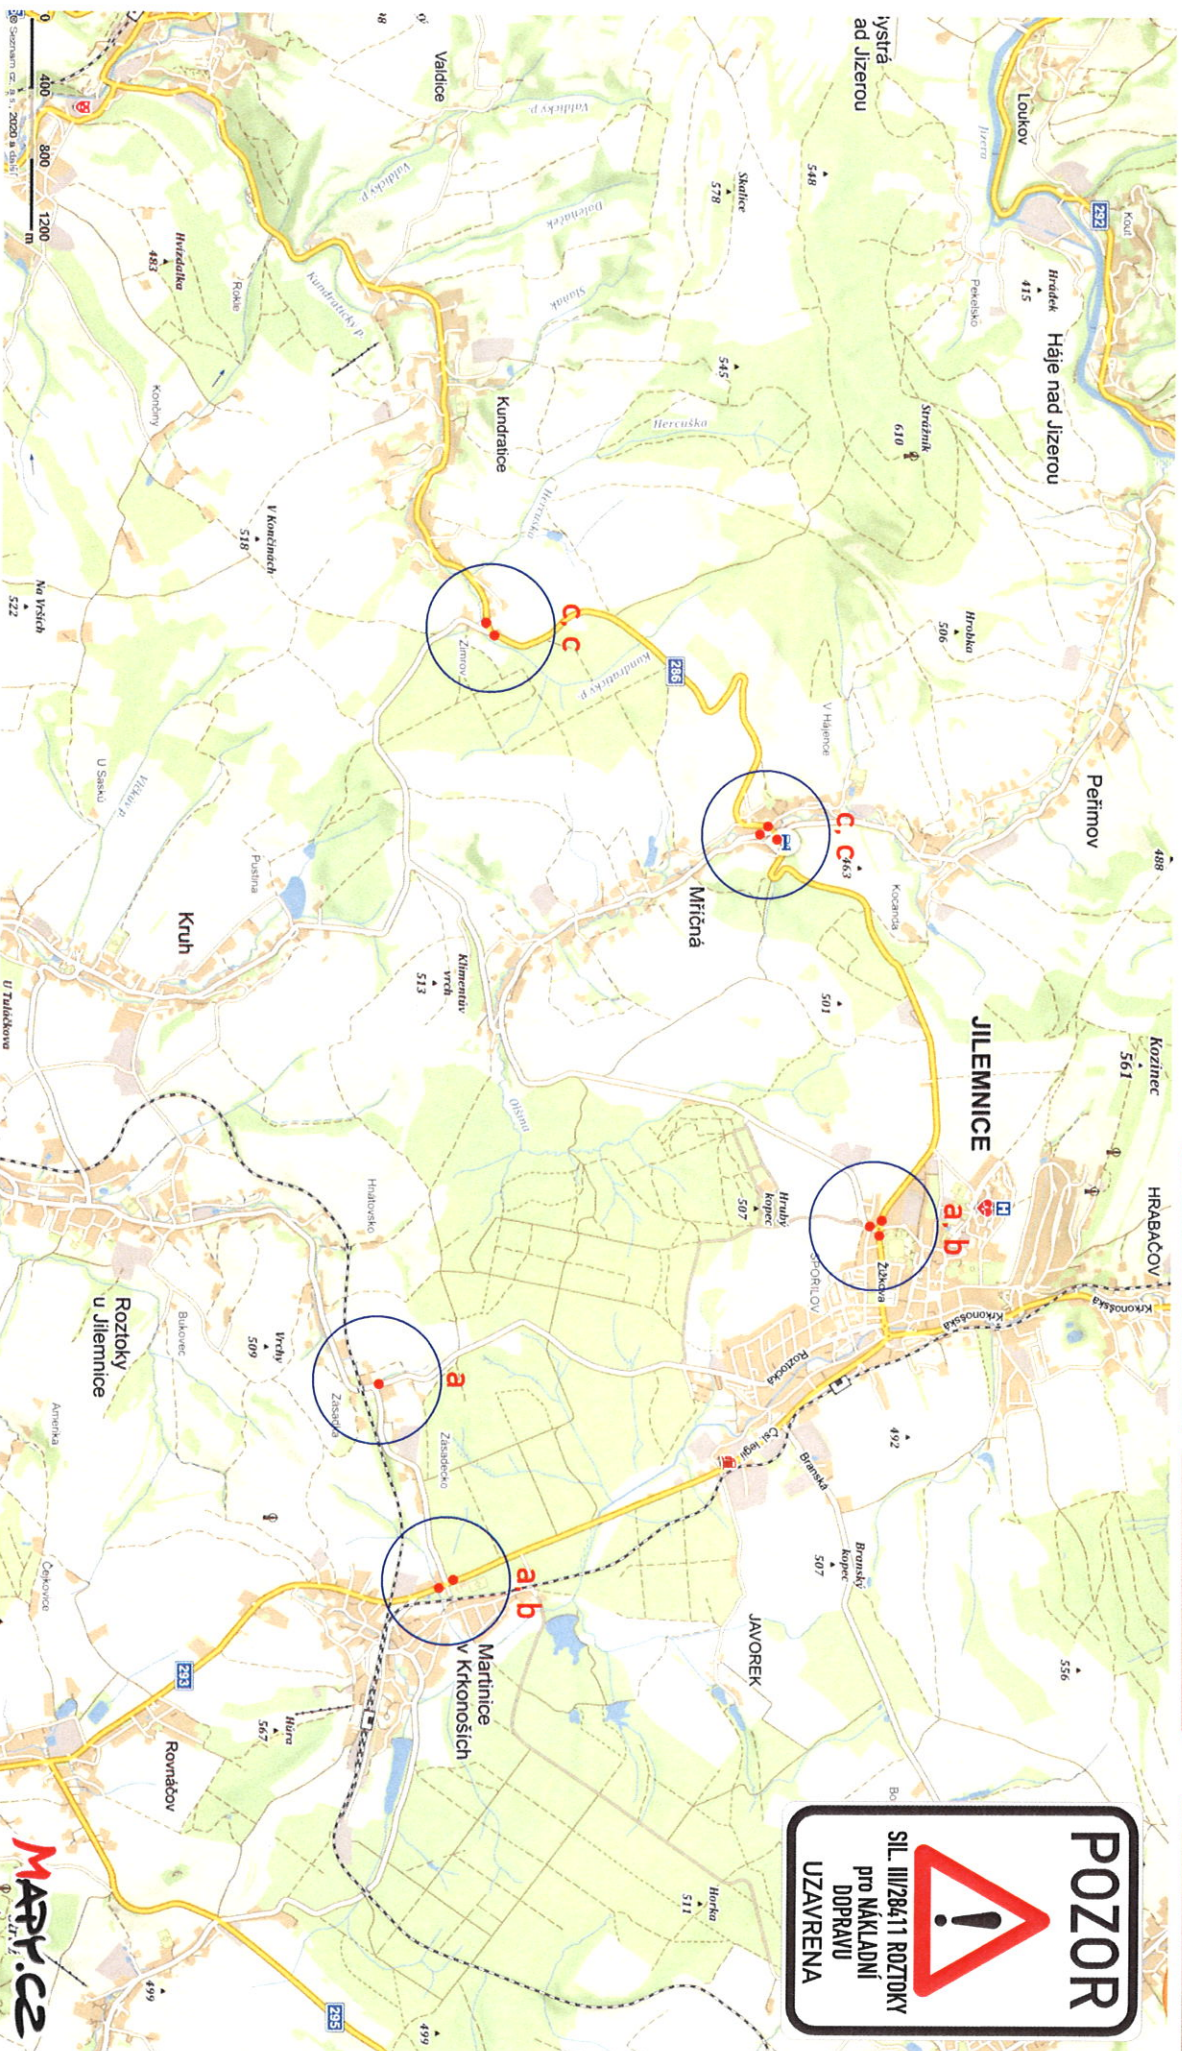

MAPPY.CZ

SILNICE III/28411 ROZTOKY U JILEMNICE, REKONSTRUKCE SILNICE SCHÉMA OBJÍZDNÝCH TRAS ZA ÚPLNÉ UZAVÍRKY

PRO NÁKLADNÍ DOPRAVU

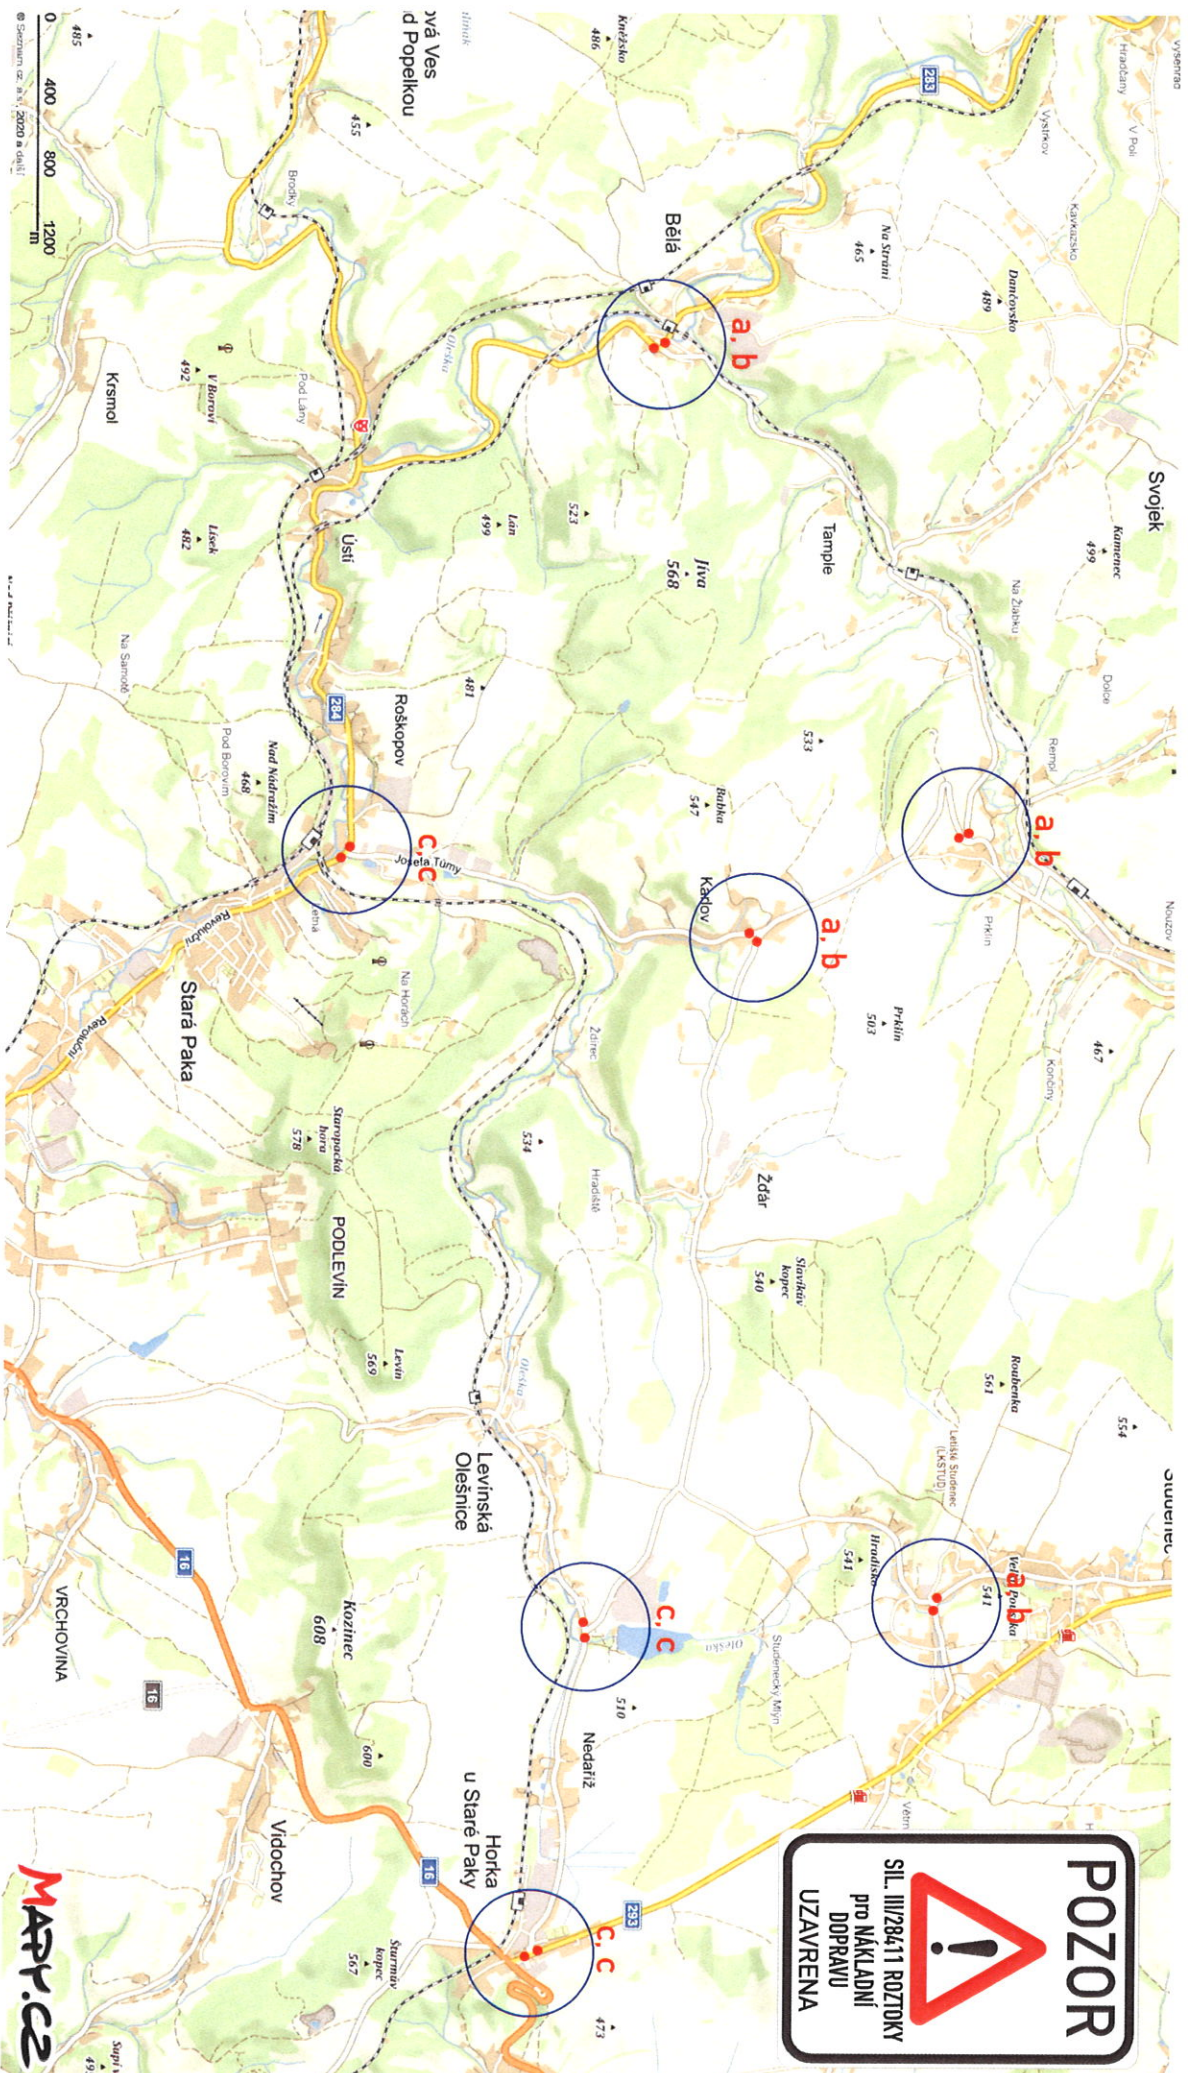

Cesta pro pěší mimo most



Cesta pro pěší směr ZŠ a MŠ mimo stavbu

