


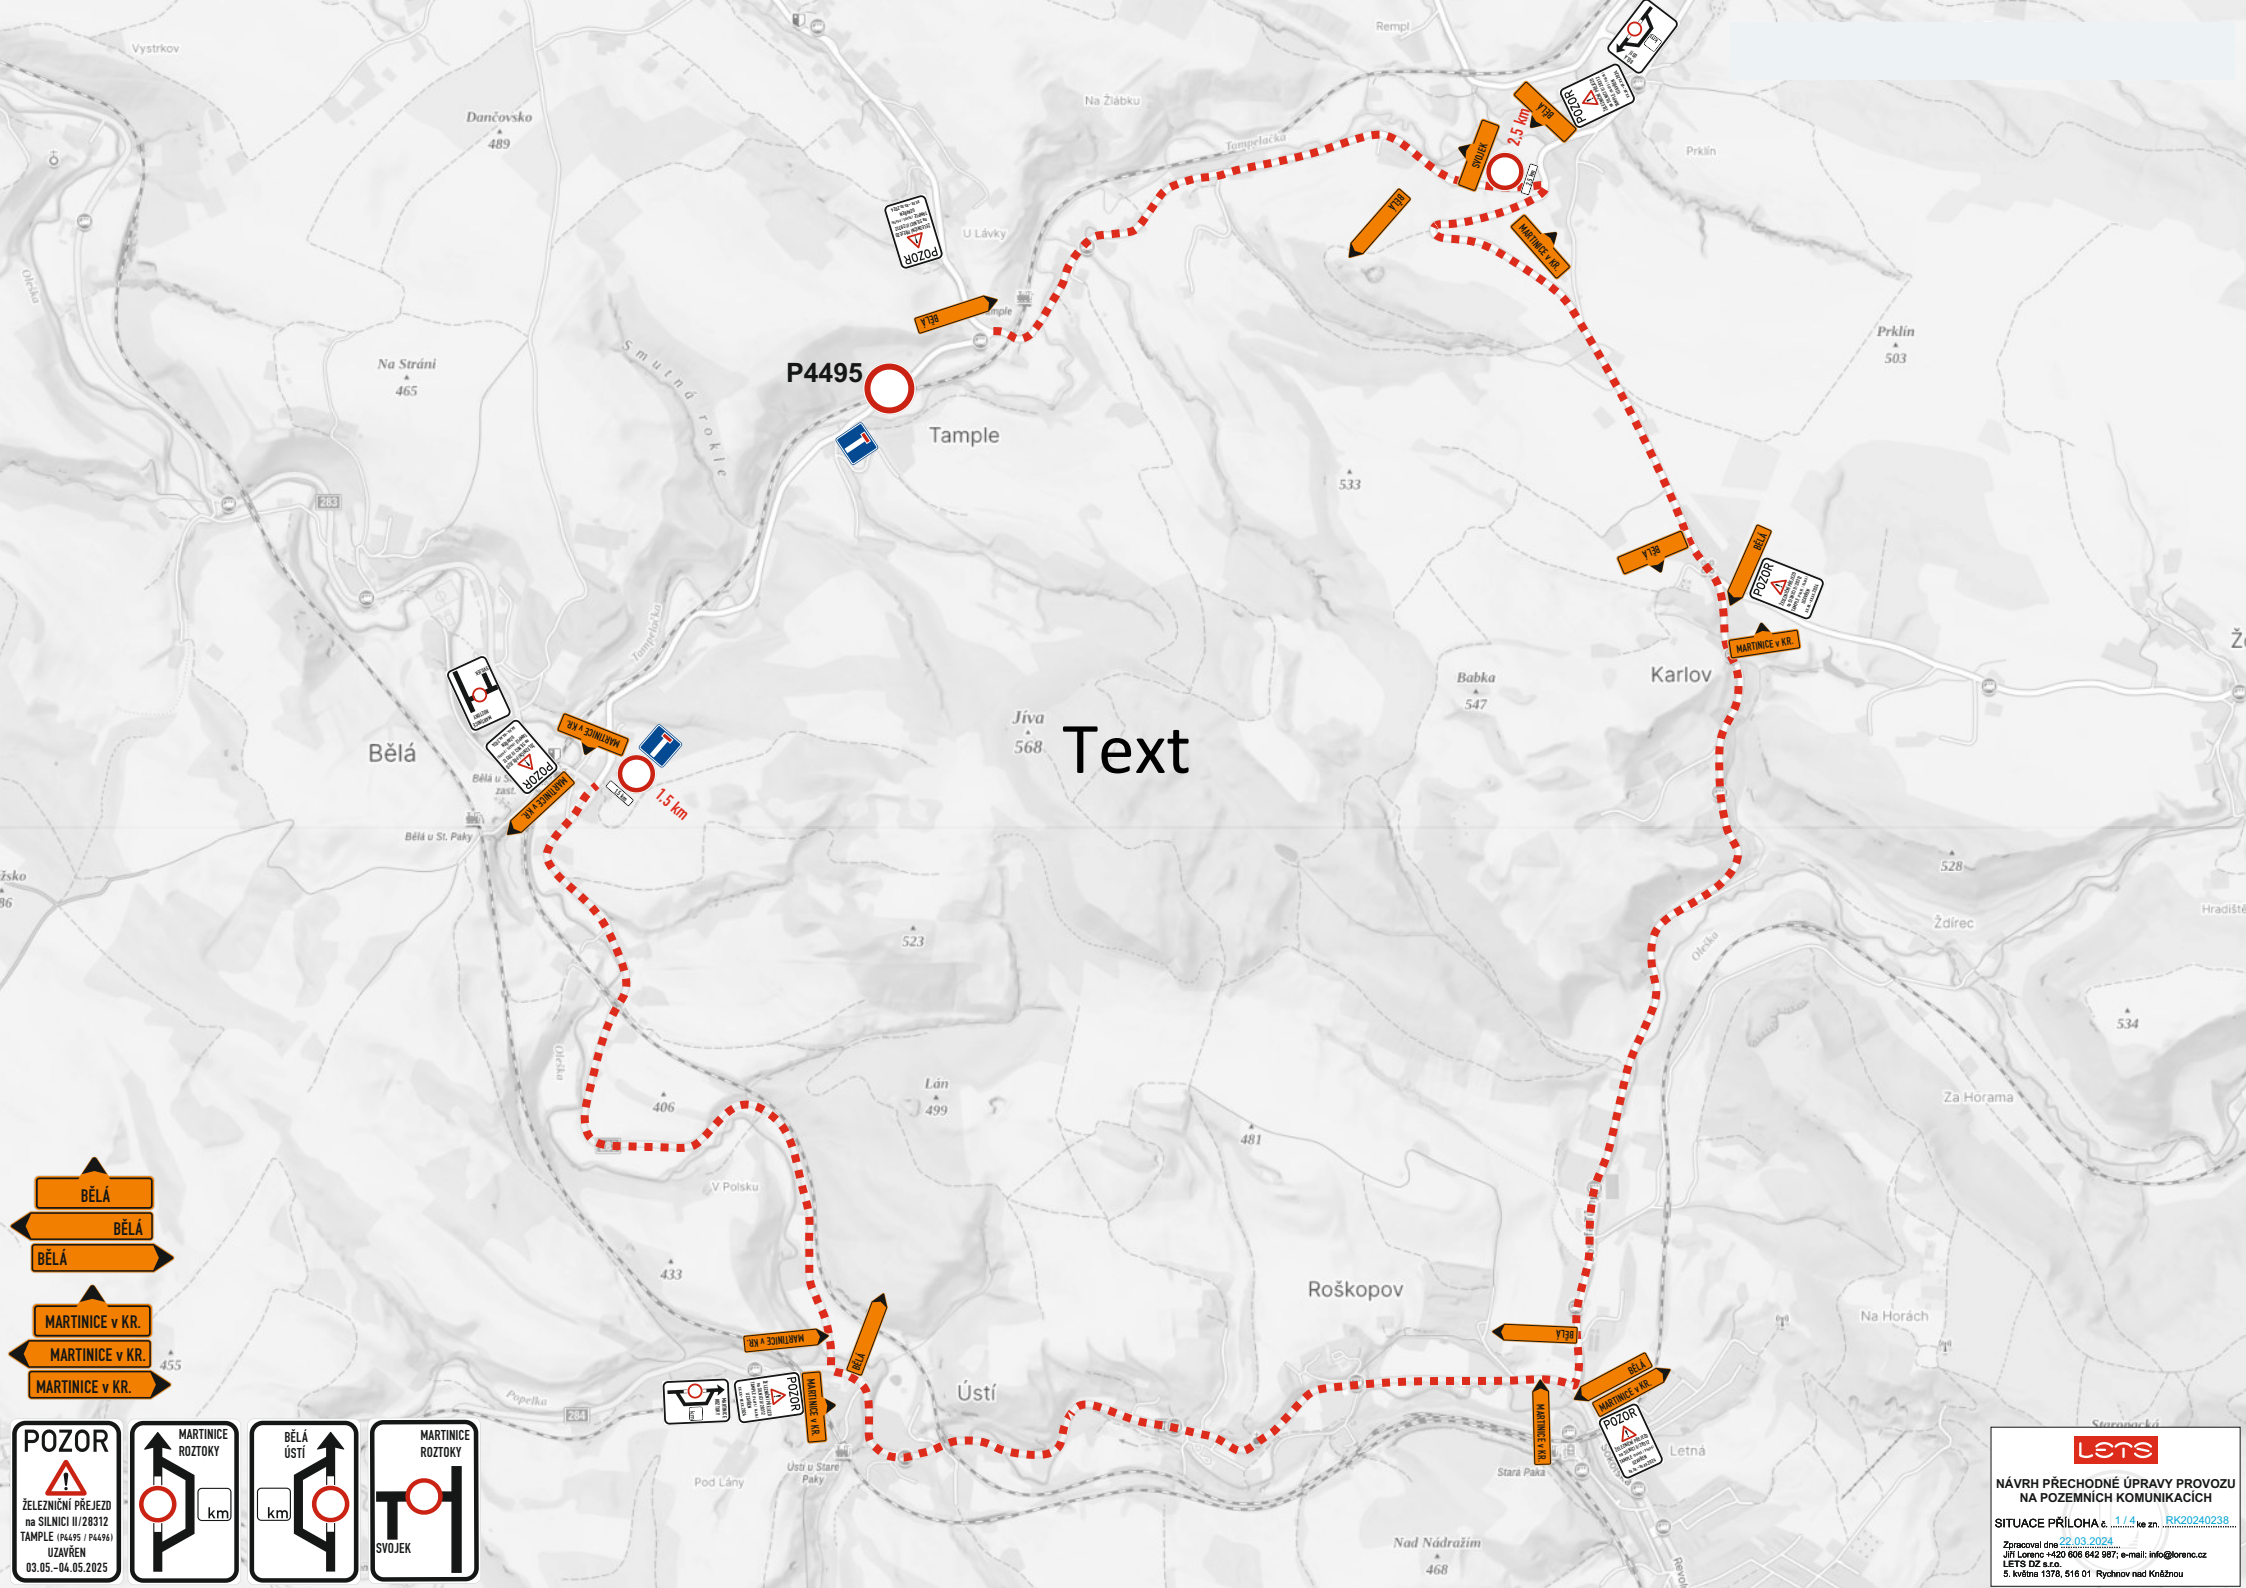

Text

- BĚLÁ
- BĚLÁ
- BĚLÁ
- MARTINICE V KR.
- MARTINICE V KR.
- MARTINICE V KR.

POZOR

ŽELEZNIČNÍ PŘEJEZD
na SILNICI II/28312
TAMPLE (P4495 / P4496)
UZAVŘEN

03.05.-04.05.2025

MARTINICE ROZTOKY

km

BĚLÁ ÚSTÍ

km

MARTINICE ROZTOKY

SVOJEK

NÁVRH PŘECHODNÉ ÚPRAVY PROVOZU
NA POZEMNÍCH KOMUNIKACÍCH

SITUACE PŘÍLOHA č. 1/4 ke zn. RK20240238


Zpracoval dne 22.03.2024
Jiří Lorenc +420 606 642 987; e-mail: info@lorens.cz
LET'S DZ s.r.o.
5. května 1378, 516 01 Rychnov nad Kněžnou



NÁVRH PŘECHODNÉ ÚPRAVY PROVOZU
NA POZEMNÍCH KOMUNIKACÍCH

SITUACE PŘÍLOHA č. 2/4 ke zn. RK20240238...

Zpracoval dne 22.03.2024
Jiří Lorenc +420 606 842 987; e-mail: info@lorenco.cz
LETS DZ s.r.o.
5. května 1378, 516 01 Rychnov nad Kněžnou

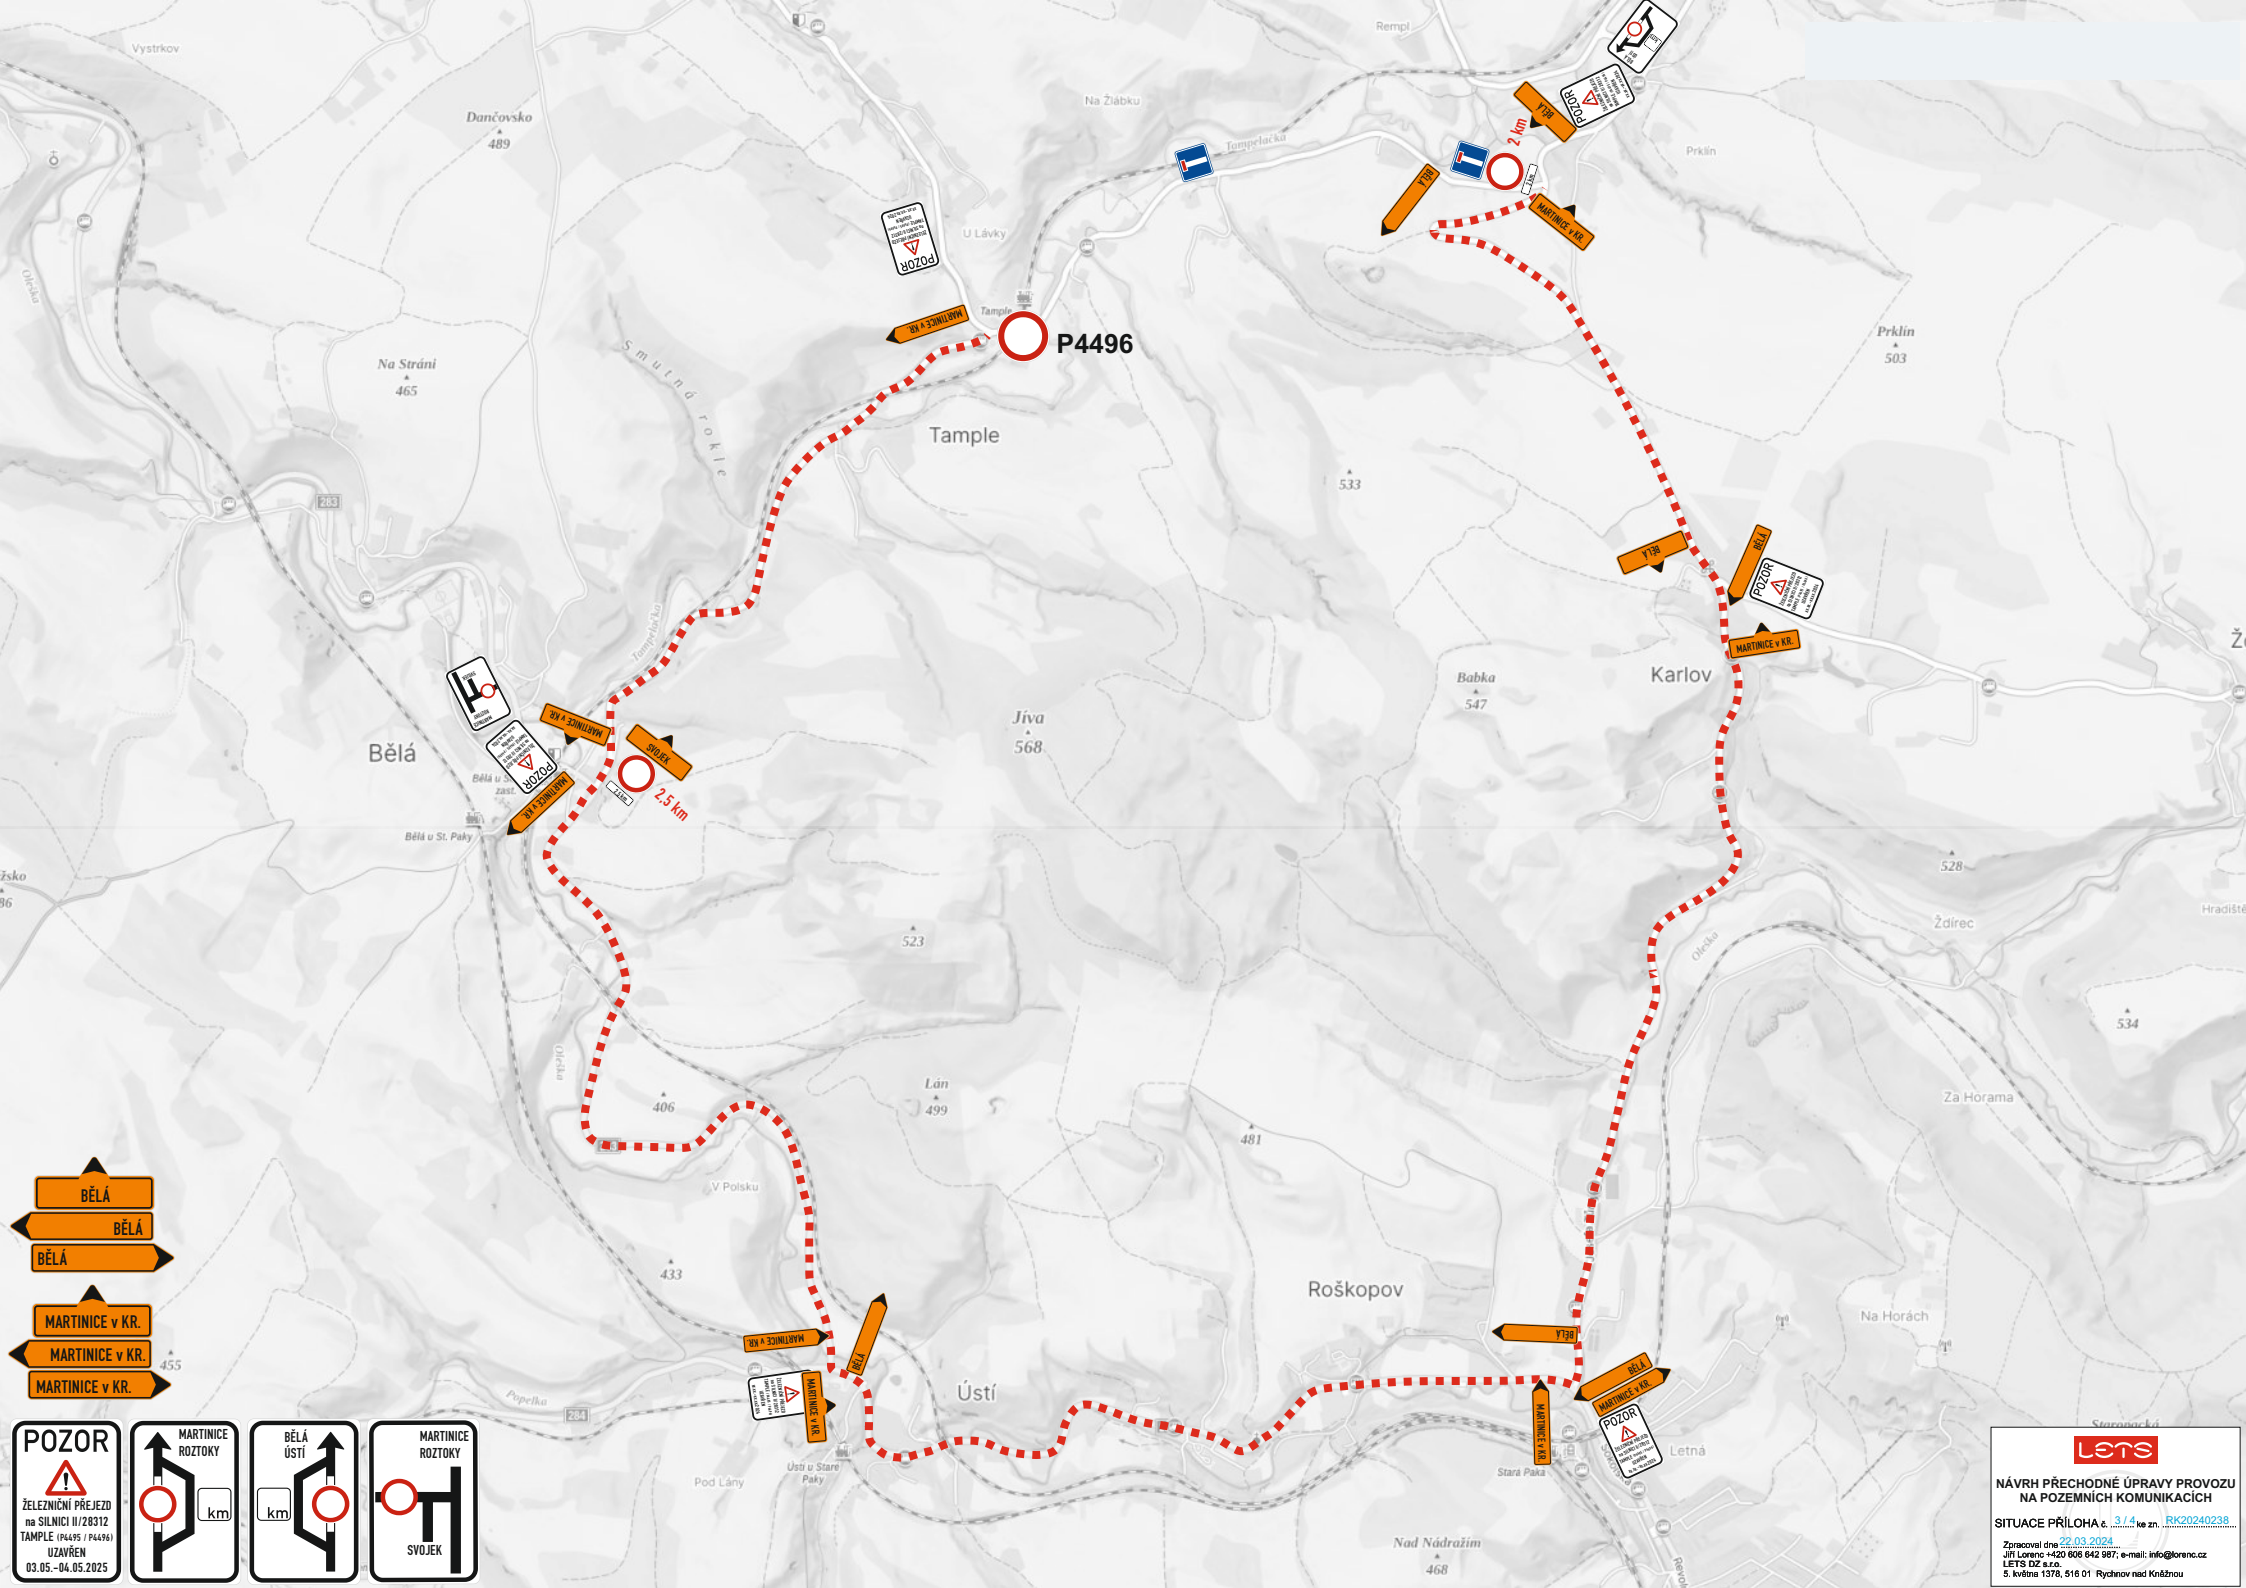

- BĚLÁ
- BĚLÁ
- BĚLÁ
- MARTINICE V KR.
- MARTINICE V KR.
- MARTINICE V KR.

POZOR

ŽELEZNIČNÍ PŘEJEZD
na SILNICI II/28312
TAMPLE (P4495 / P4496)
UZAVŘEN

03.05.–04.05.2025

MARTINICE
ROZTOKY

km

BĚLÁ
ÚSTÍ

km

MARTINICE
ROZTOKY

SVOJEK



NÁVRH PŘECHODNÉ ÚPRAVY PROVOZU
NA POZEMNÍCH KOMUNIKACÍCH

SITUACE PŘÍLOHA č. 4/4 ke zn. RK20240238...

Zpracoval dne 22.03.2024
Jiří Lorenc +420 606 642 987; e-mail: info@lorens.cz
LETS DZ s.r.o.
5. května 1378, 516 01 Rychnov nad Kněžnou