


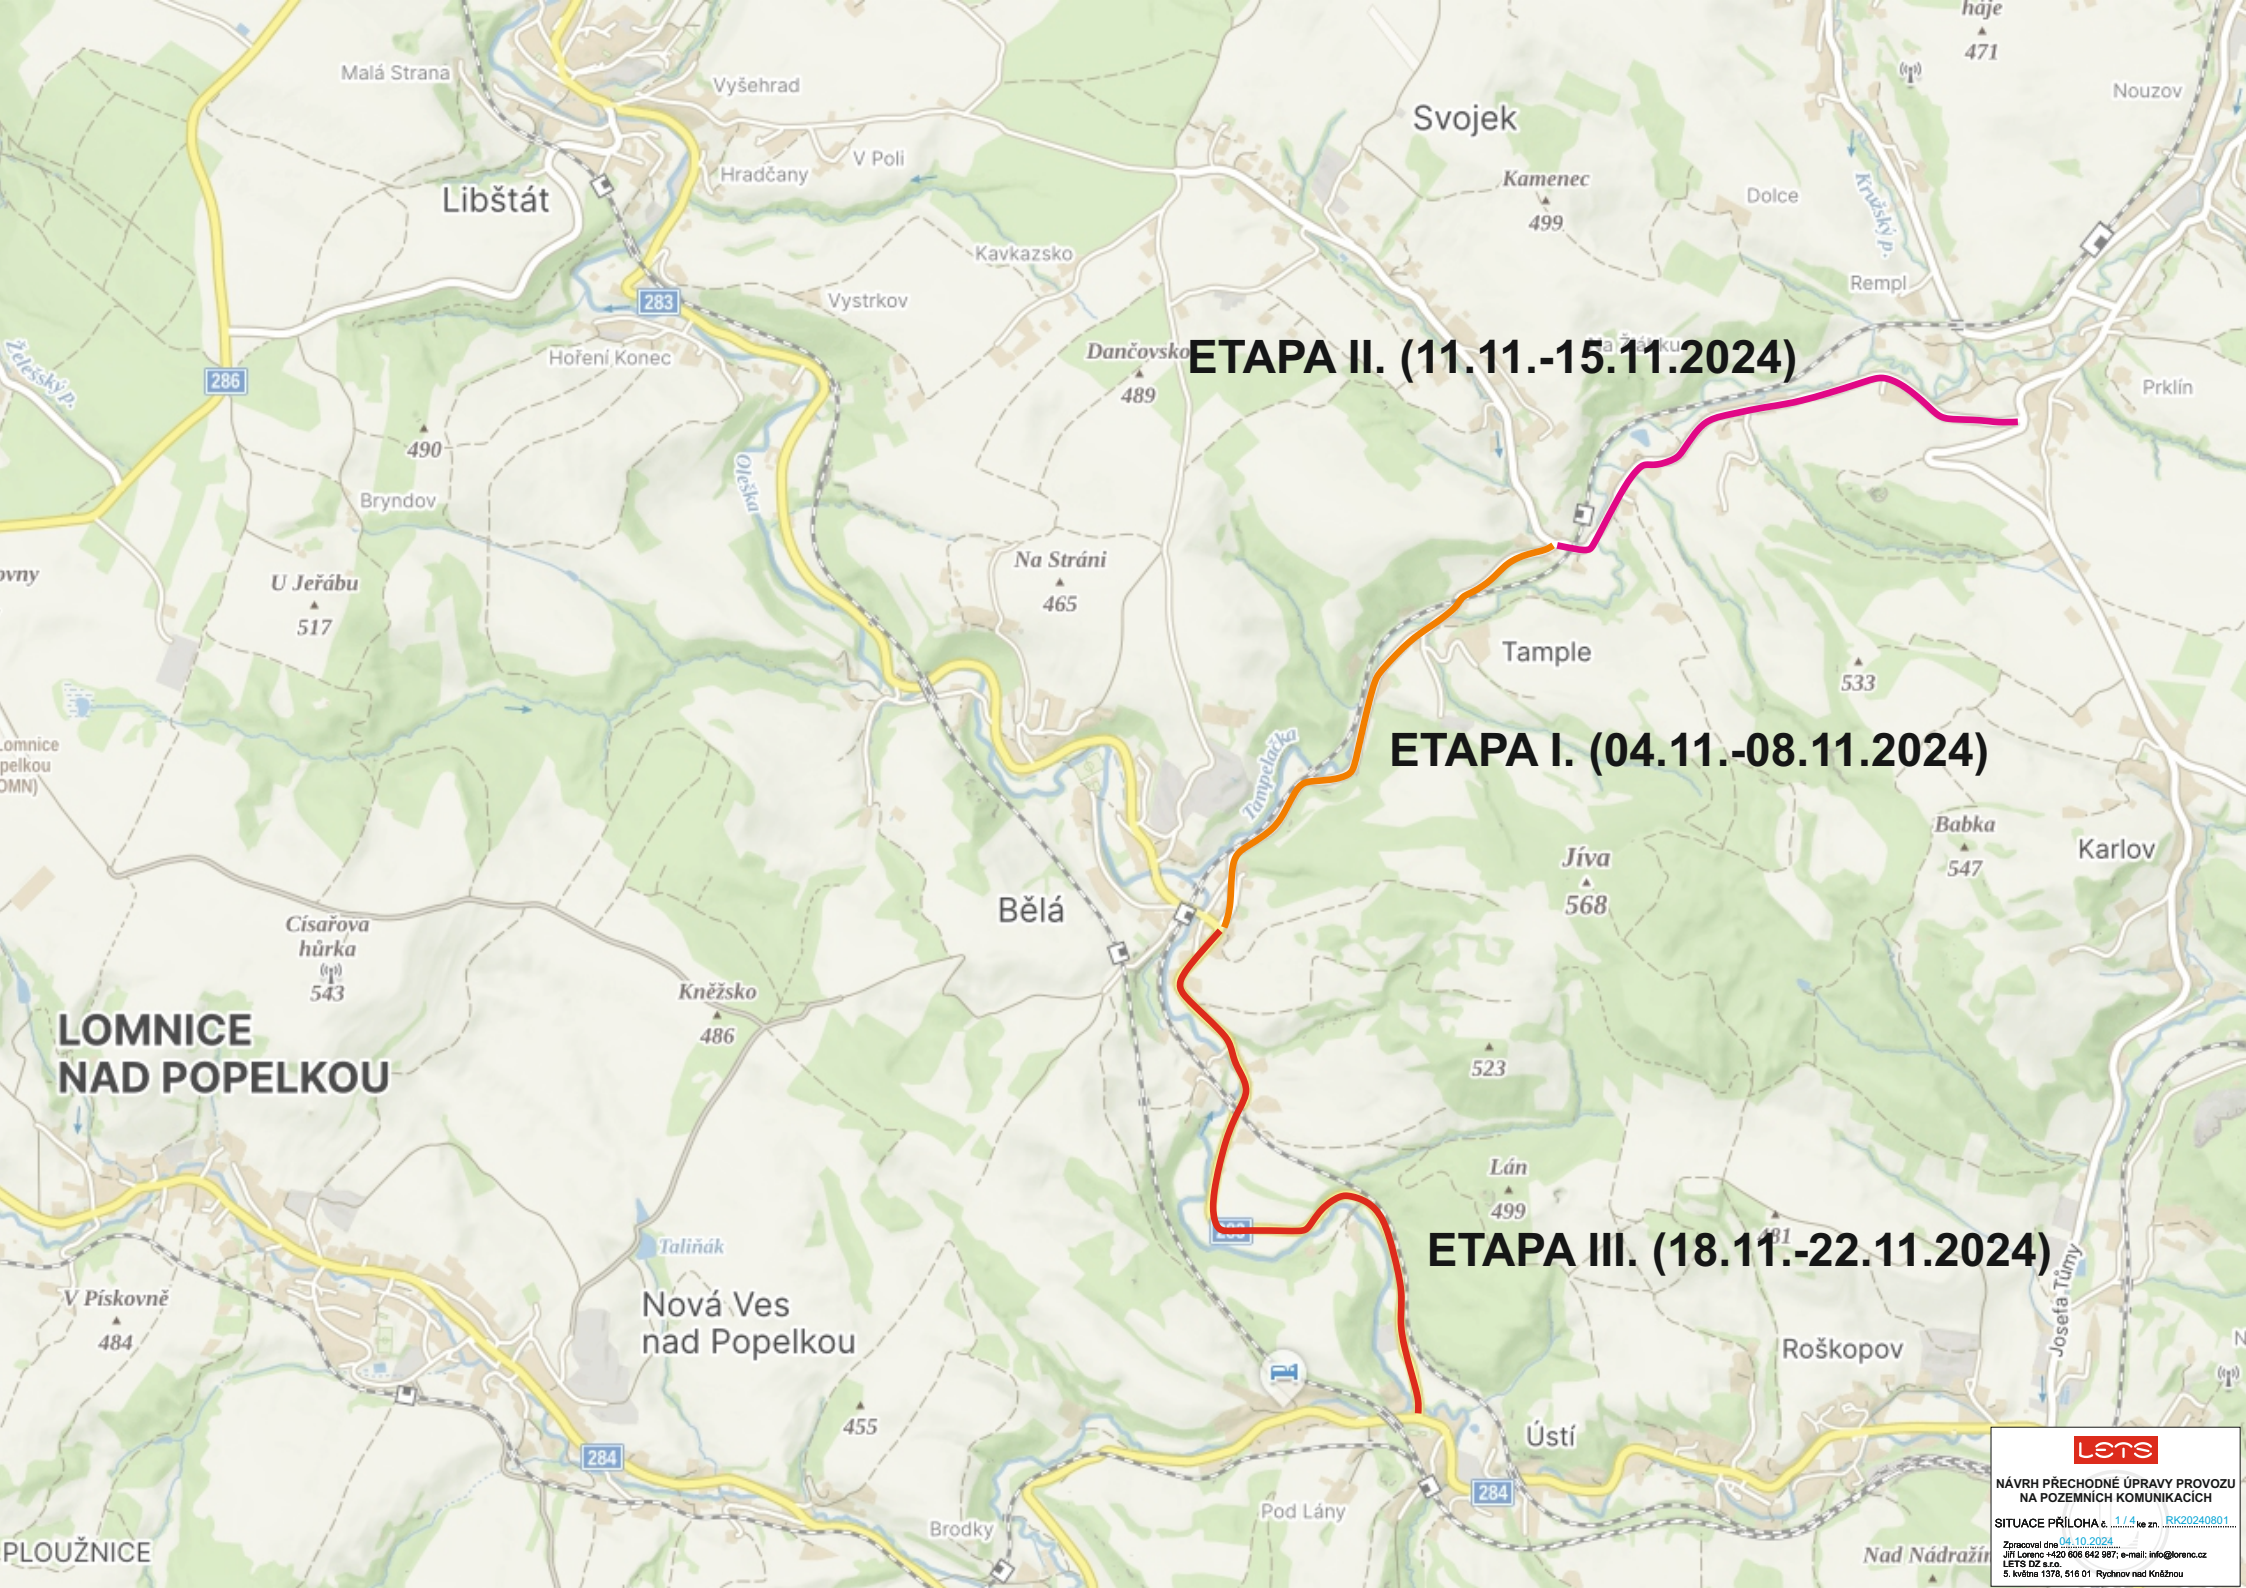

ETAPA II. (11.11.-15.11.2024)

ETAPA I. (04.11.-08.11.2024)

ETAPA III. (18.11.-22.11.2024)


**LOMNICE
NAD POPELKOU**


PLOUŽNICE



NÁVRH PŘECHODNÉ ÚPRAVY PROVOZU
NA POZEMNÍCH KOMUNIKACÍCH

SITUACE PŘÍLOHA č. 1/4 ze dne 04.10.2024
Zpracoval dne 04.10.2024
Jiří Lorenc +420 606 642 987; e-mail: info@lorenc.cz
LETS D2 s.r.o.
5. května 1378, 516 01 Rychnov nad Kněžnou

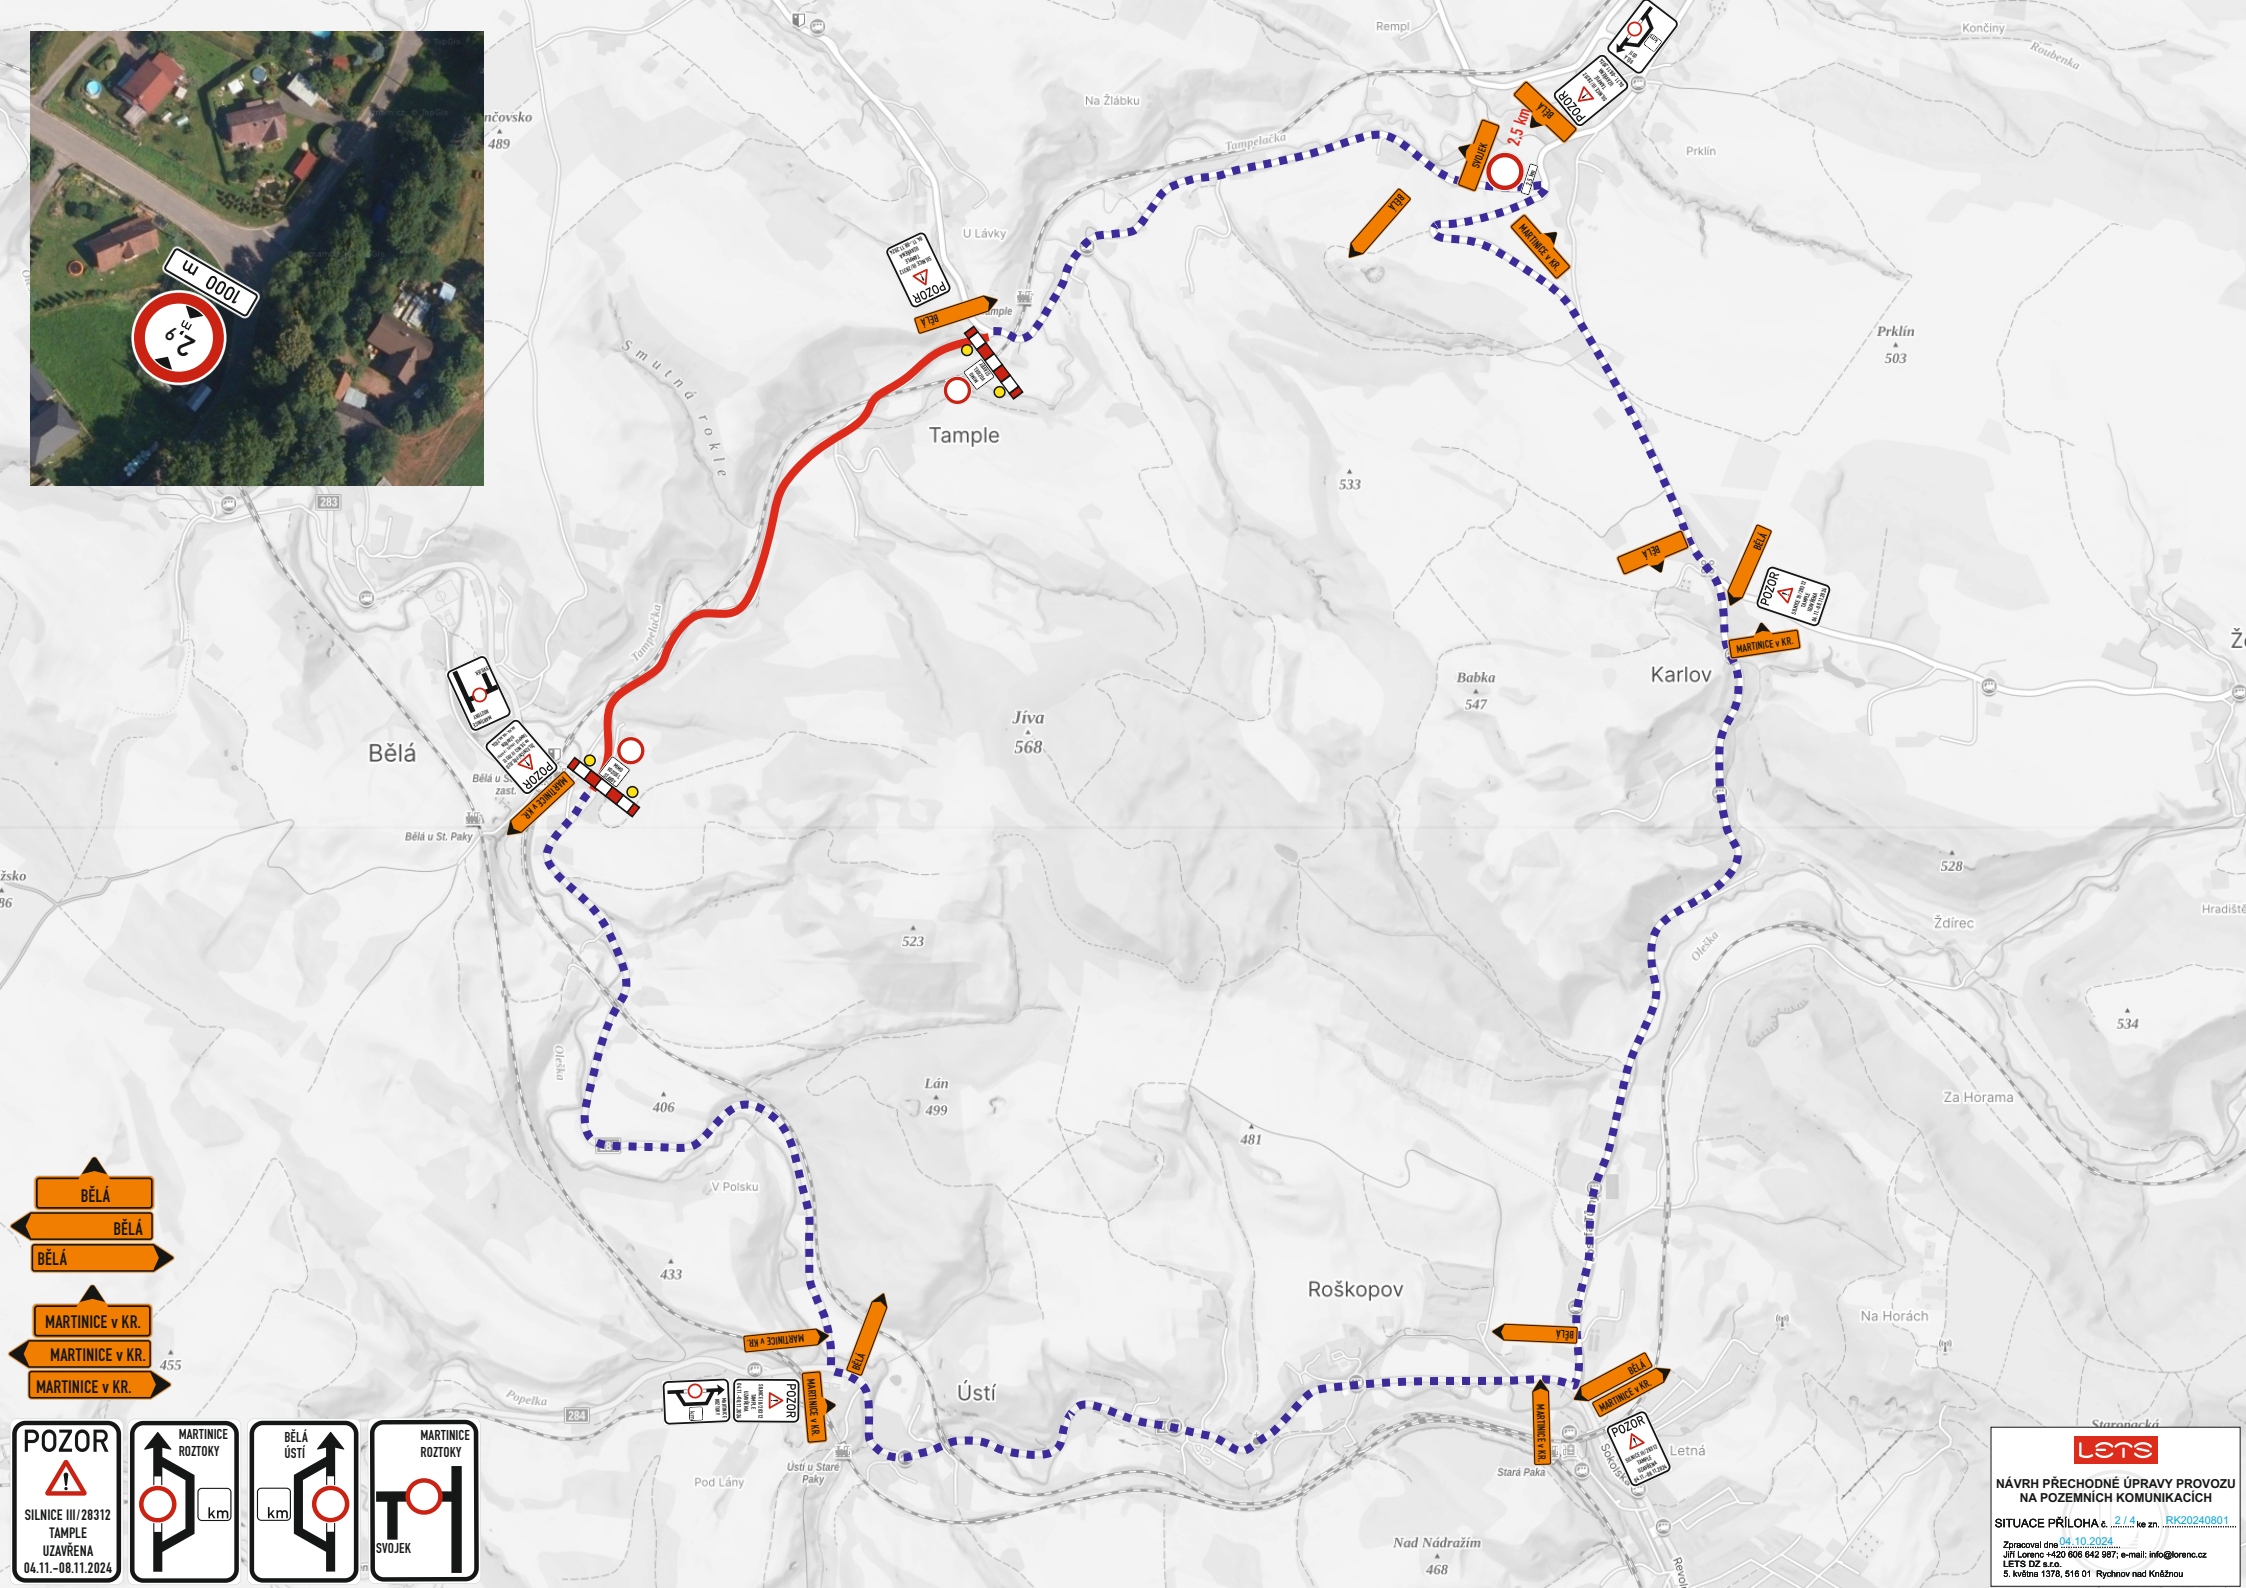

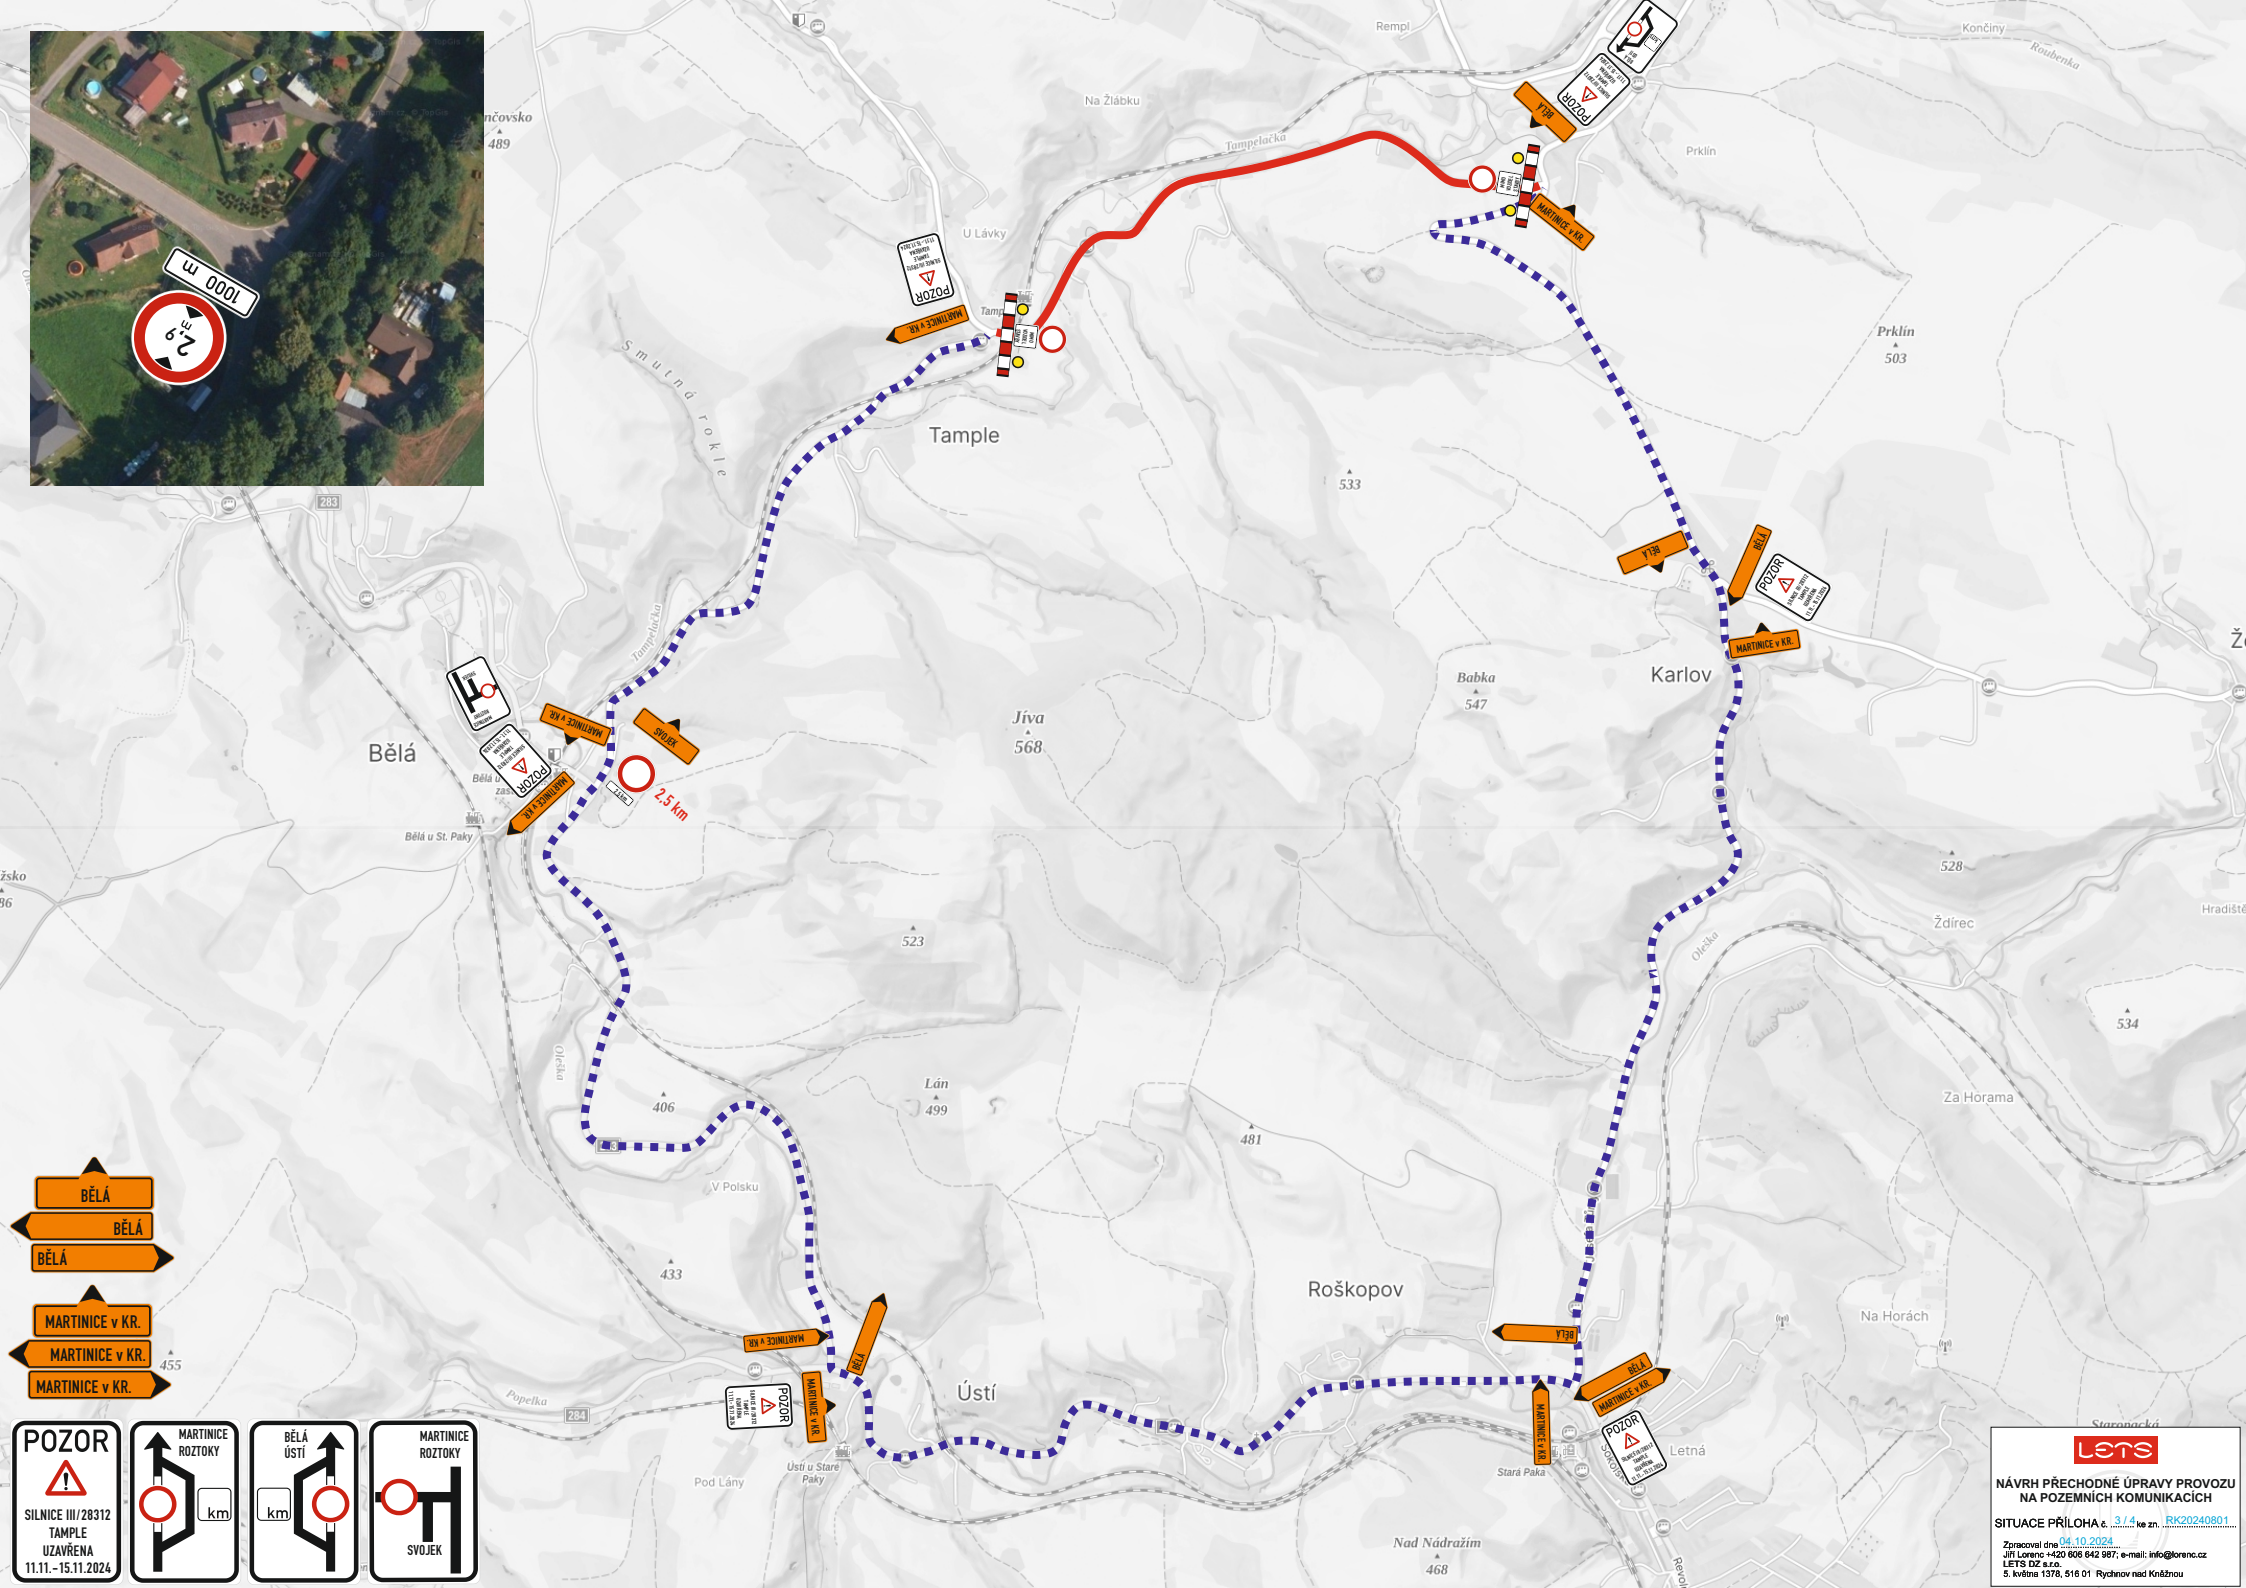

- BĚLÁ
- BĚLÁ
- BĚLÁ
- MARTINICE V KR.
- MARTINICE V KR.
- MARTINICE V KR.

POZOR

SILNICE III/28312
TAMPLE
UZAVŘENA
11.11.–15.11.2024

MARTINICE
ROZTOKY


km

BĚLÁ
ÚSTÍ

km

MARTINICE
ROZTOKY

SVJOK

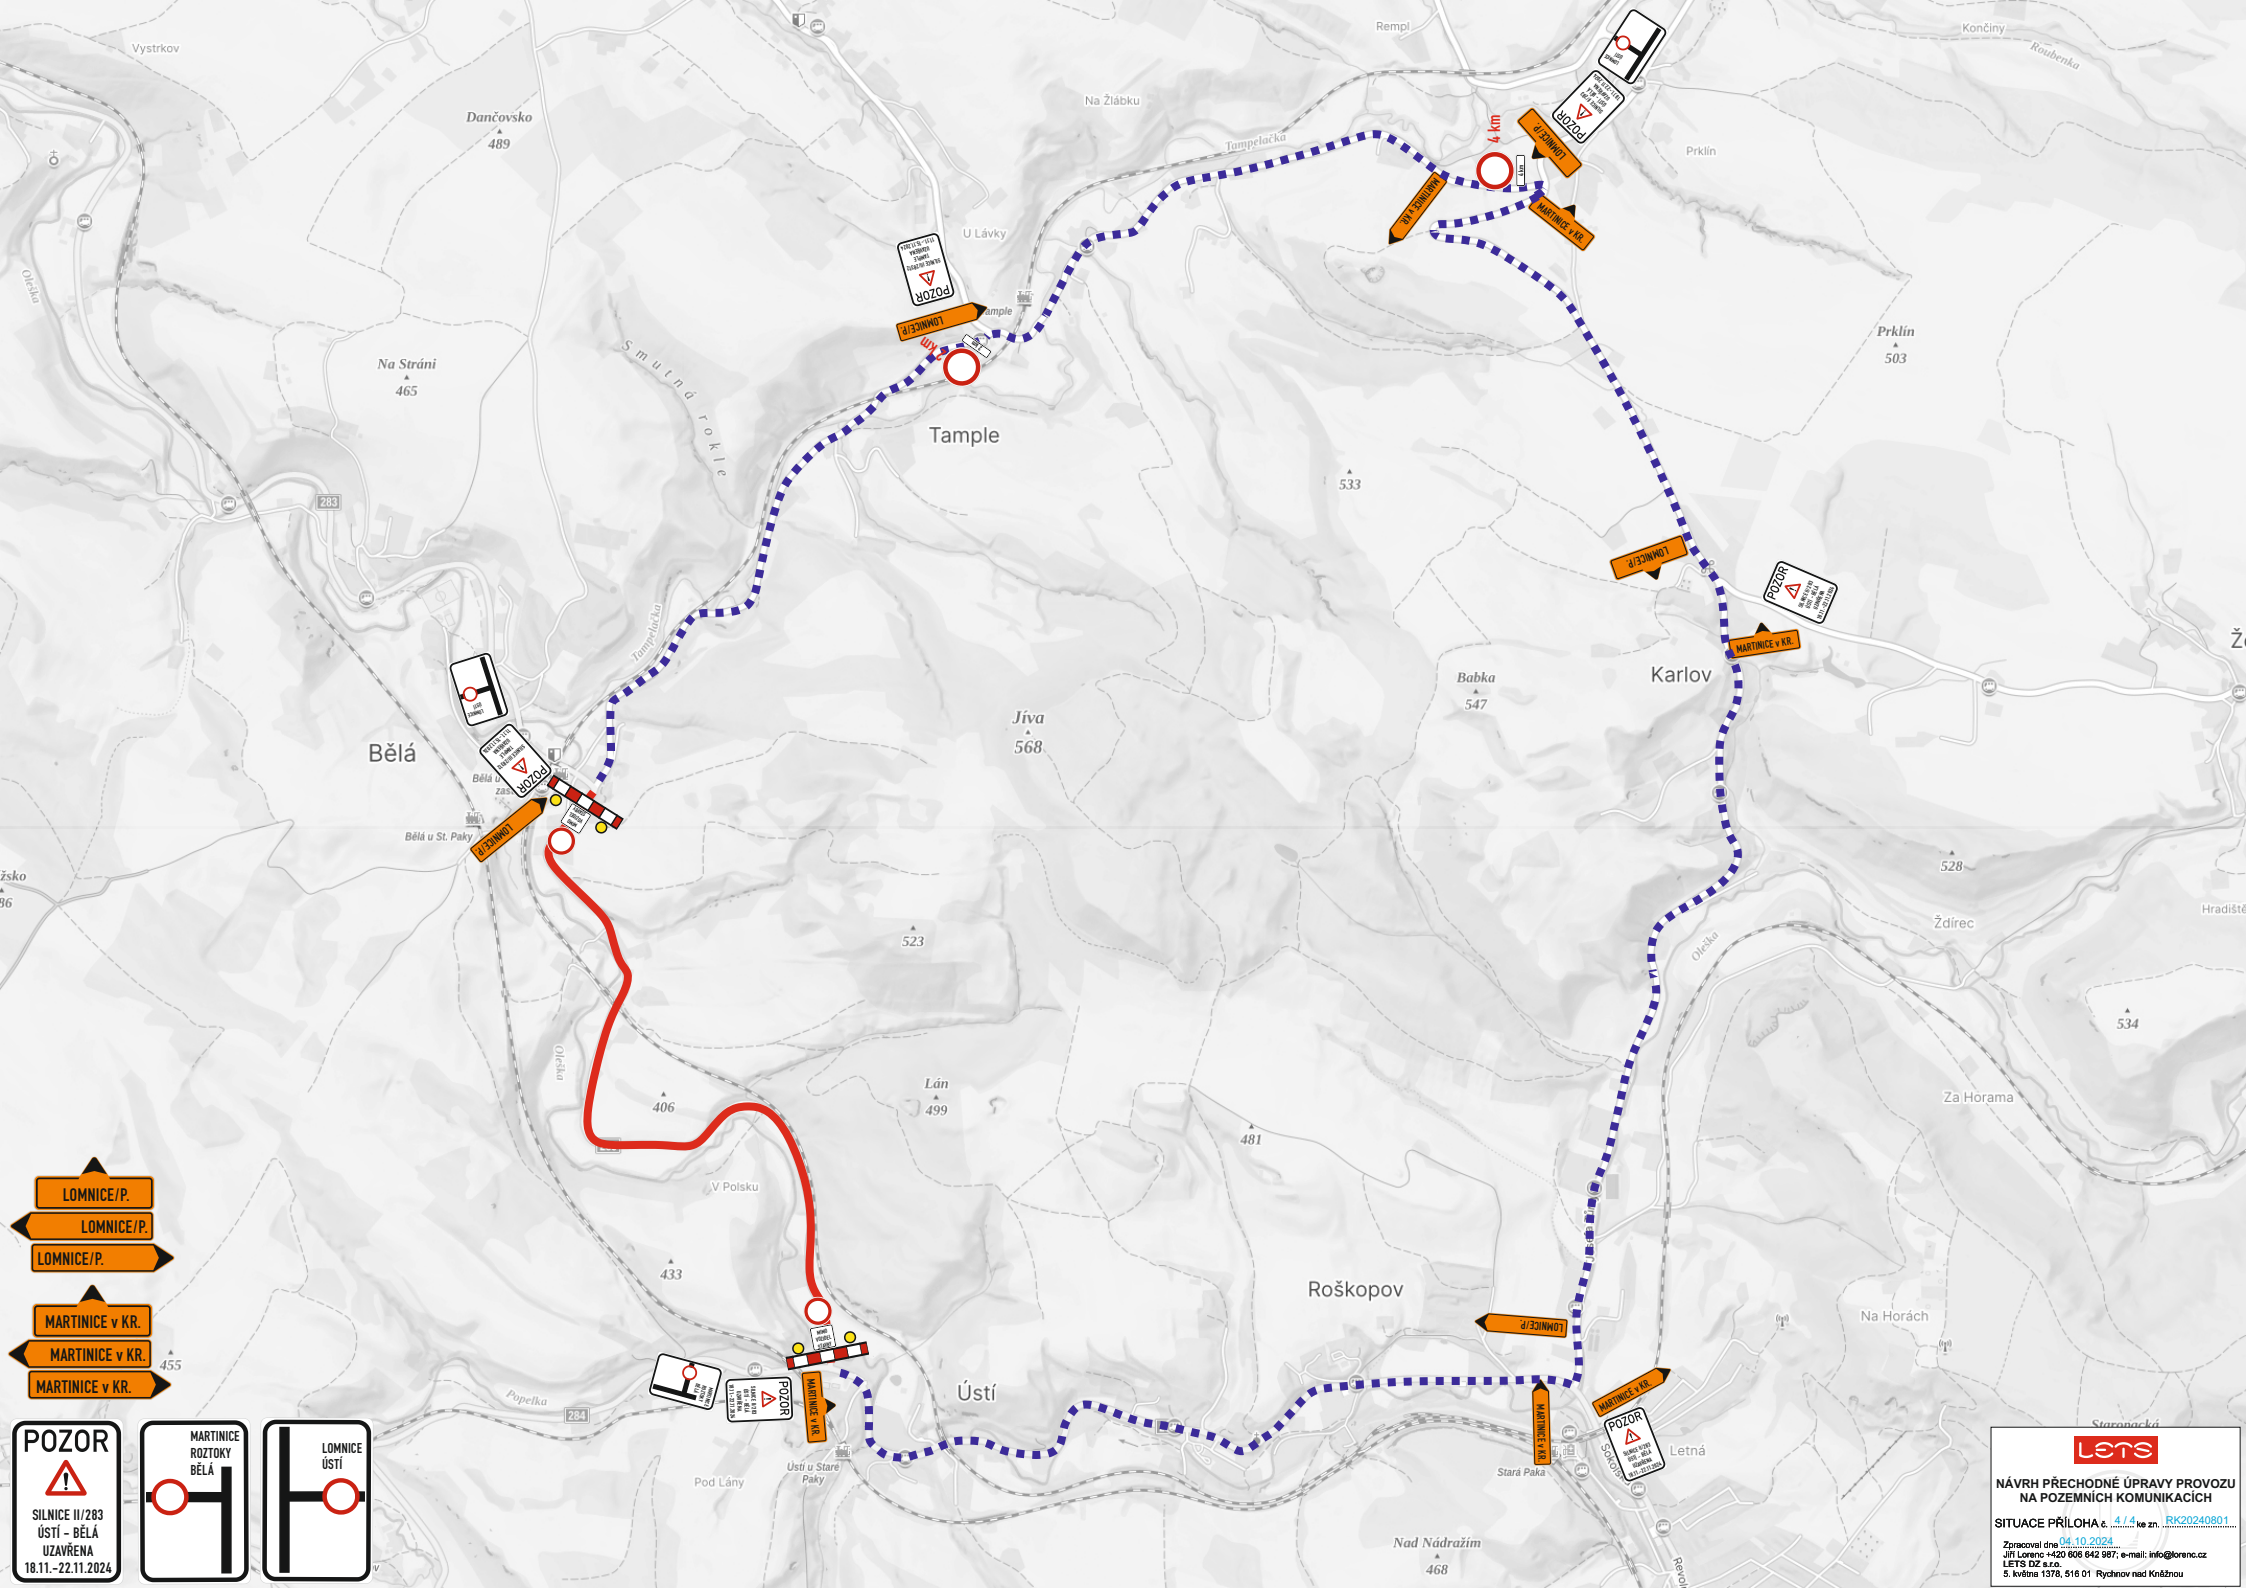

- LOMNICE/P.
- LOMNICE/P.
- LOMNICE/P.
- MARTINICE V KR.
- MARTINICE V KR.
- MARTINICE V KR.

POZOR

SILNICE II/283
ÚSTÍ - BĚLÁ
UZAVŘENA
18.11.-22.11.2024

MARTINICE
ROŽTOKY
BĚLÁ

LOMNICE
ÚSTÍ

NÁVRH PŘECHODNÉ ÚPRAVY PROVOZU
NA POZEMNÍCH KOMUNIKACÍCH

SITUACE PŘÍLOHA č. 4/4 ze zn. RK20240801

Zpracoval dne 04.10.2024

Jiří Lorenc +420 606 642 987; e-mail: info@lorenc.cz

LETS DZ s.r.o.

5. května 1378, 516 01 Rychnov nad Kněžnou

Náhradní označník – obousměrný za zastávku Svoje,,rozc.Tample



Náhradní označník ve směru na Tample v zast. Svojek

