




VPO Bělá – Tample – Roztoky u Jil. sil. III/28312

VPO km 1,510 – 1,950 a km 3,210 – 3,830, šíře cca 5m

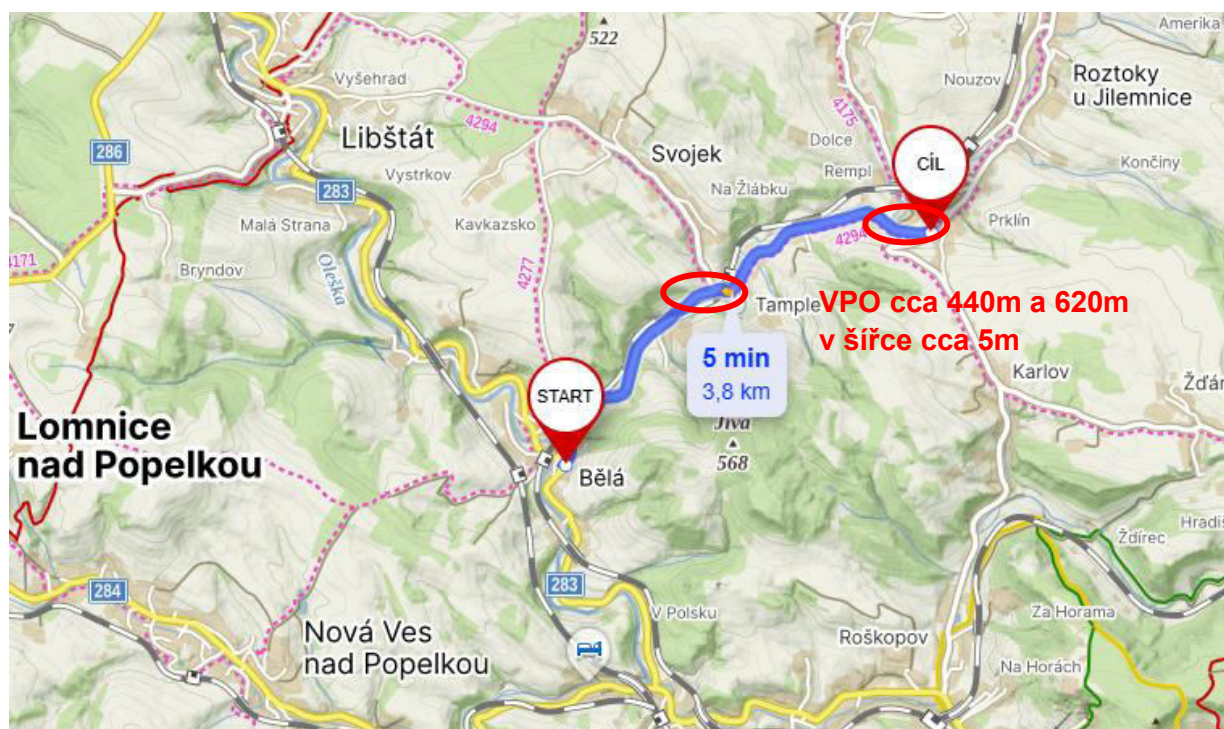



NÁVRH DIO - UZÁVÍRKA SIL III/28312 V OBCI TAMPLE, SVOJEK

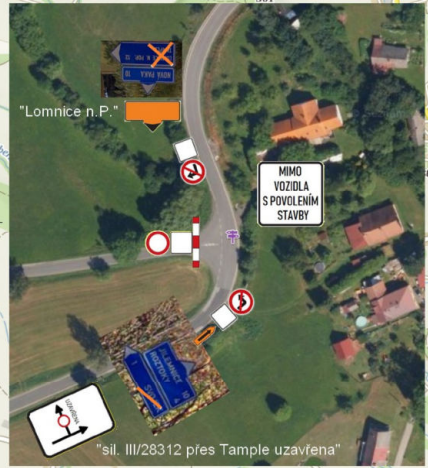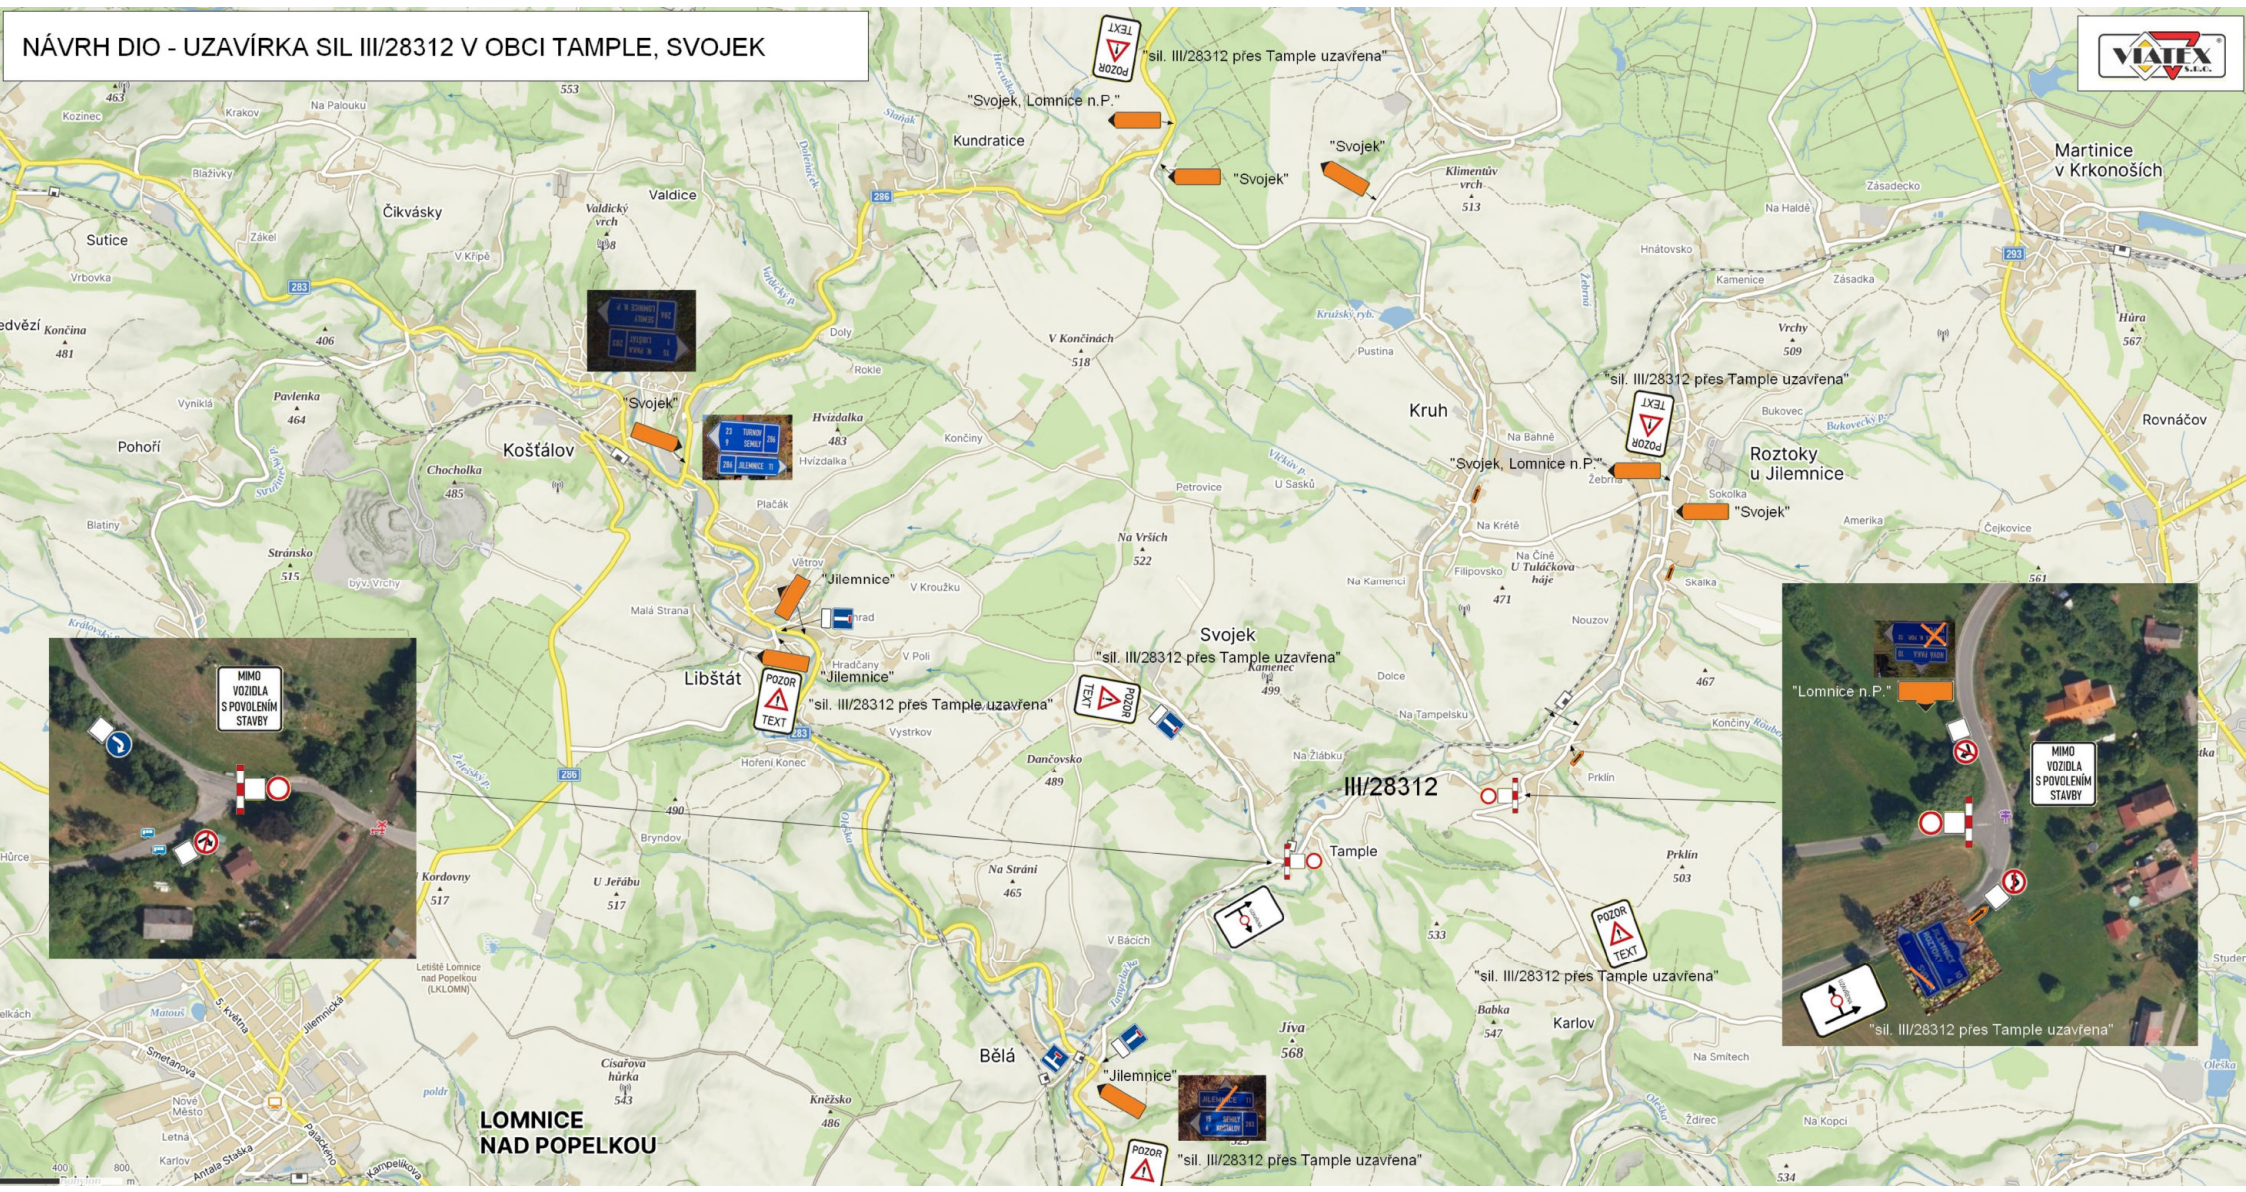

LOMNICE
NAD POPELKOU